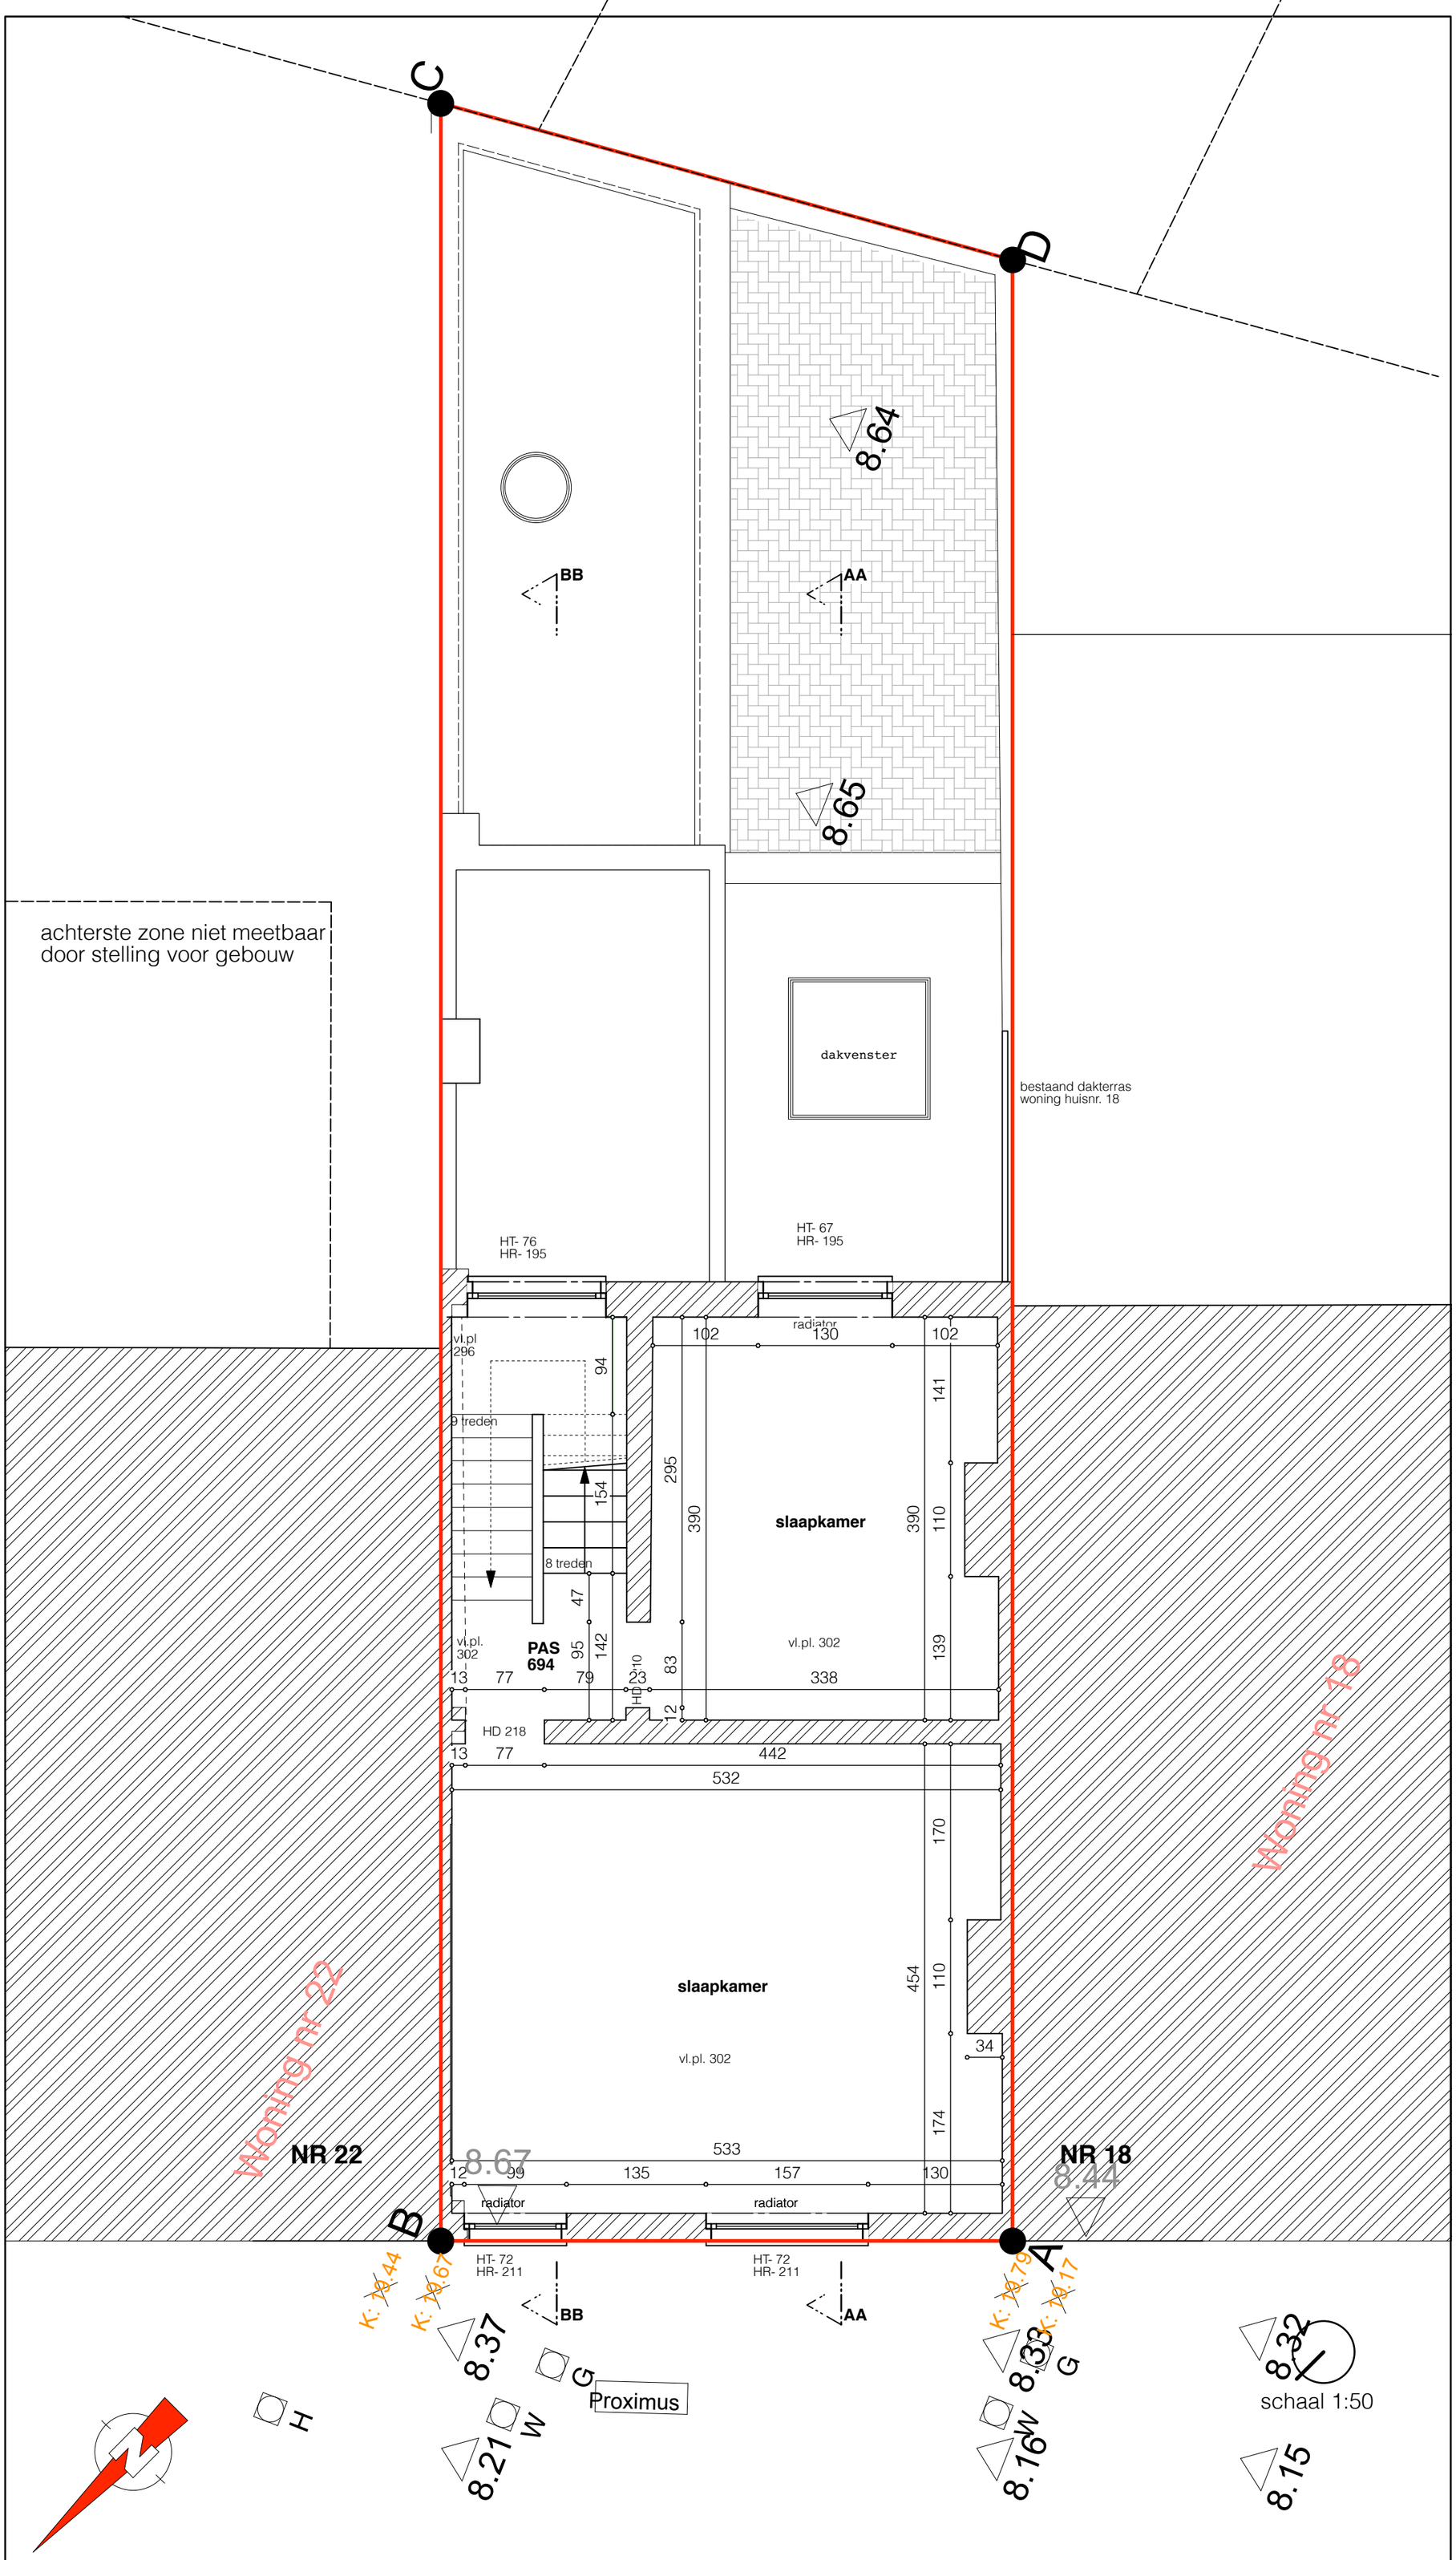

bestaande toestand - tweede verdieping

schaal 1:50

OPDRACHTGEVER

MINERAL SOLUTION SARL

BOUWPLAATS

Willem Wenemaerstraat 20
9000 Gent

0 100 200 300 400 cm