


Plan 1.5: Gelijkvloers. *schaal 1/100*
BT

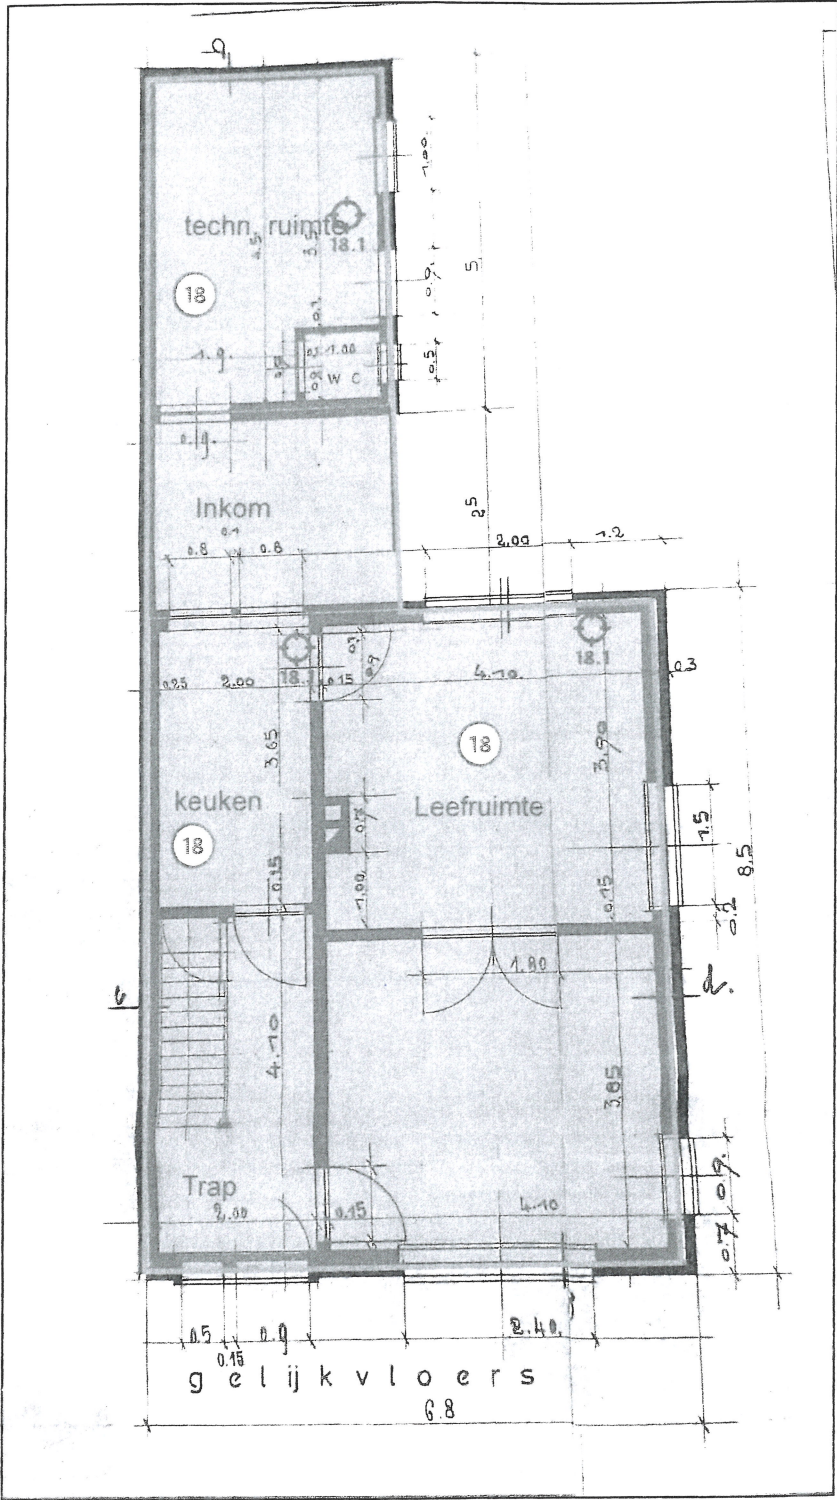

Legende van plan 1.5: Gelijkvloers.

Beschrijving	Type	Actie
--------------	------	-------