


Plan 1.5: Gelijkvloers.

schaal 1/100
nieuwe toestand

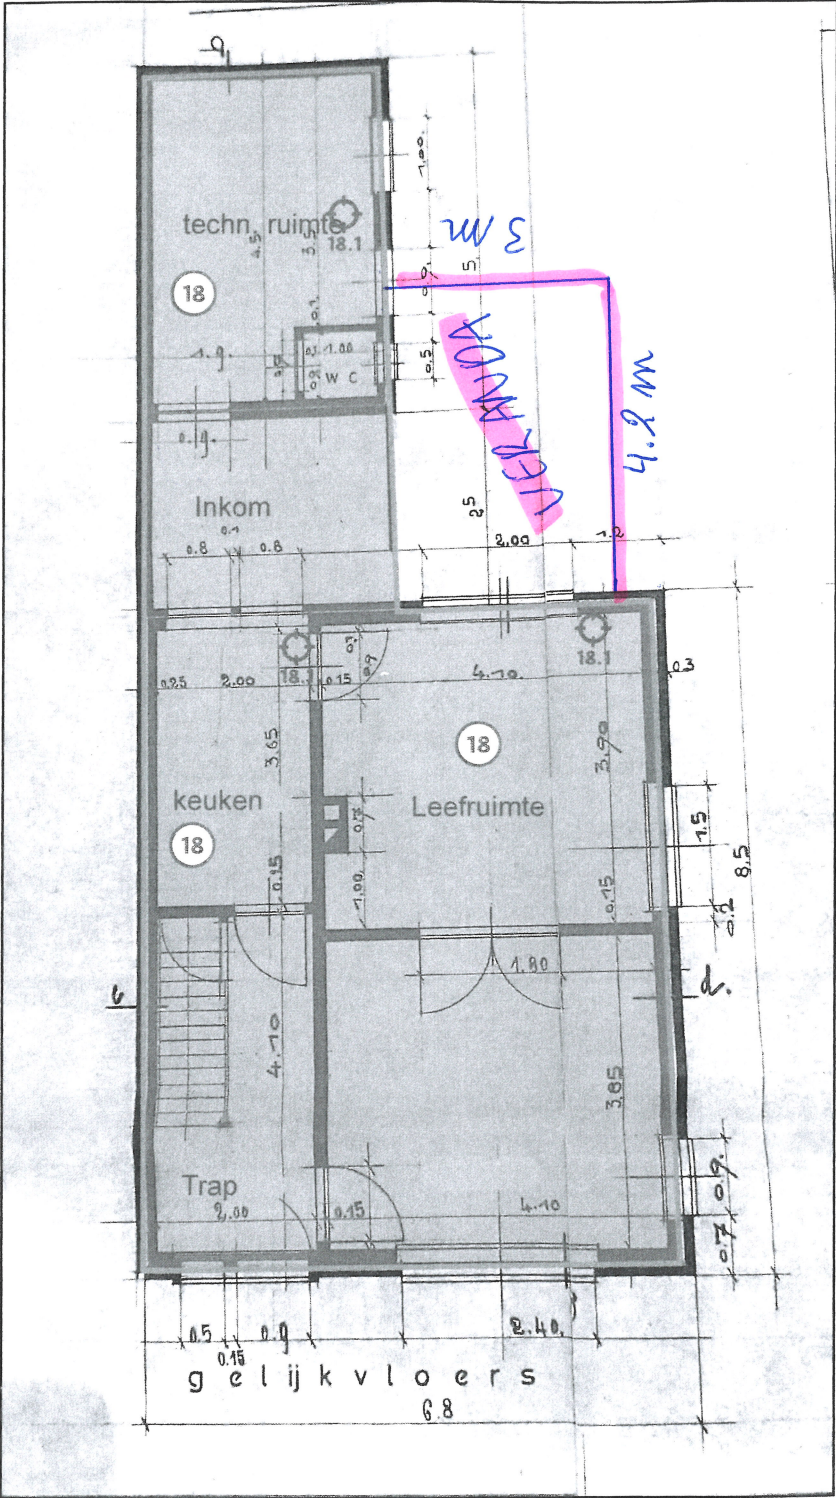

glazen constructie
dak polycarbonaat

Legende van plan 1.5: Gelijkvloers.

Beschrijving	Type	Actie
--------------	------	-------

**ZIE BIJZONDERE
VOORWAARDE(N)**