


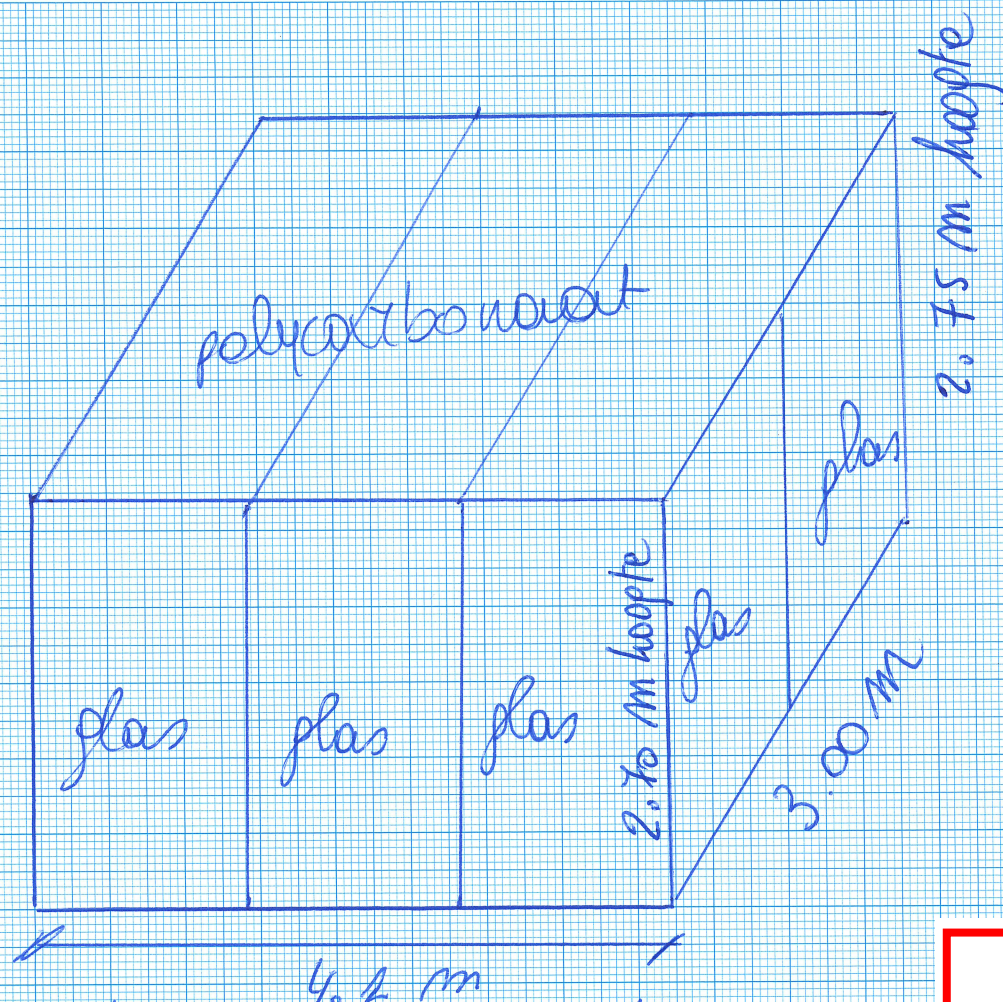

constructieve tekening veranda  
schaal 1/50

**ZIE BIJZONDERE  
VOORWAARDE(N)**