


LEGENDE

- gebouw
- bijgebouw
- muur
- luifel/afdak
- grenslijn
- kadastrale verdeling
- afsluiting draad
- afsluiting platen
- poort
- haag
- paal algemeen
- paal verlichting
- straatkap divers
- kabine / kast algemeen
- aansluiting riolering
- deksel inspectieput DWA
- deksel inspectieput privaat
- symbool asfalt
- symbool beton
- symbool klinkers
- symbool tegels
- symbool steenslag
- loofboom
- naaldboom
- struik
- gebouw dorpelpeil
- gebouw dorpelpeil garage
- maaiveldpeil

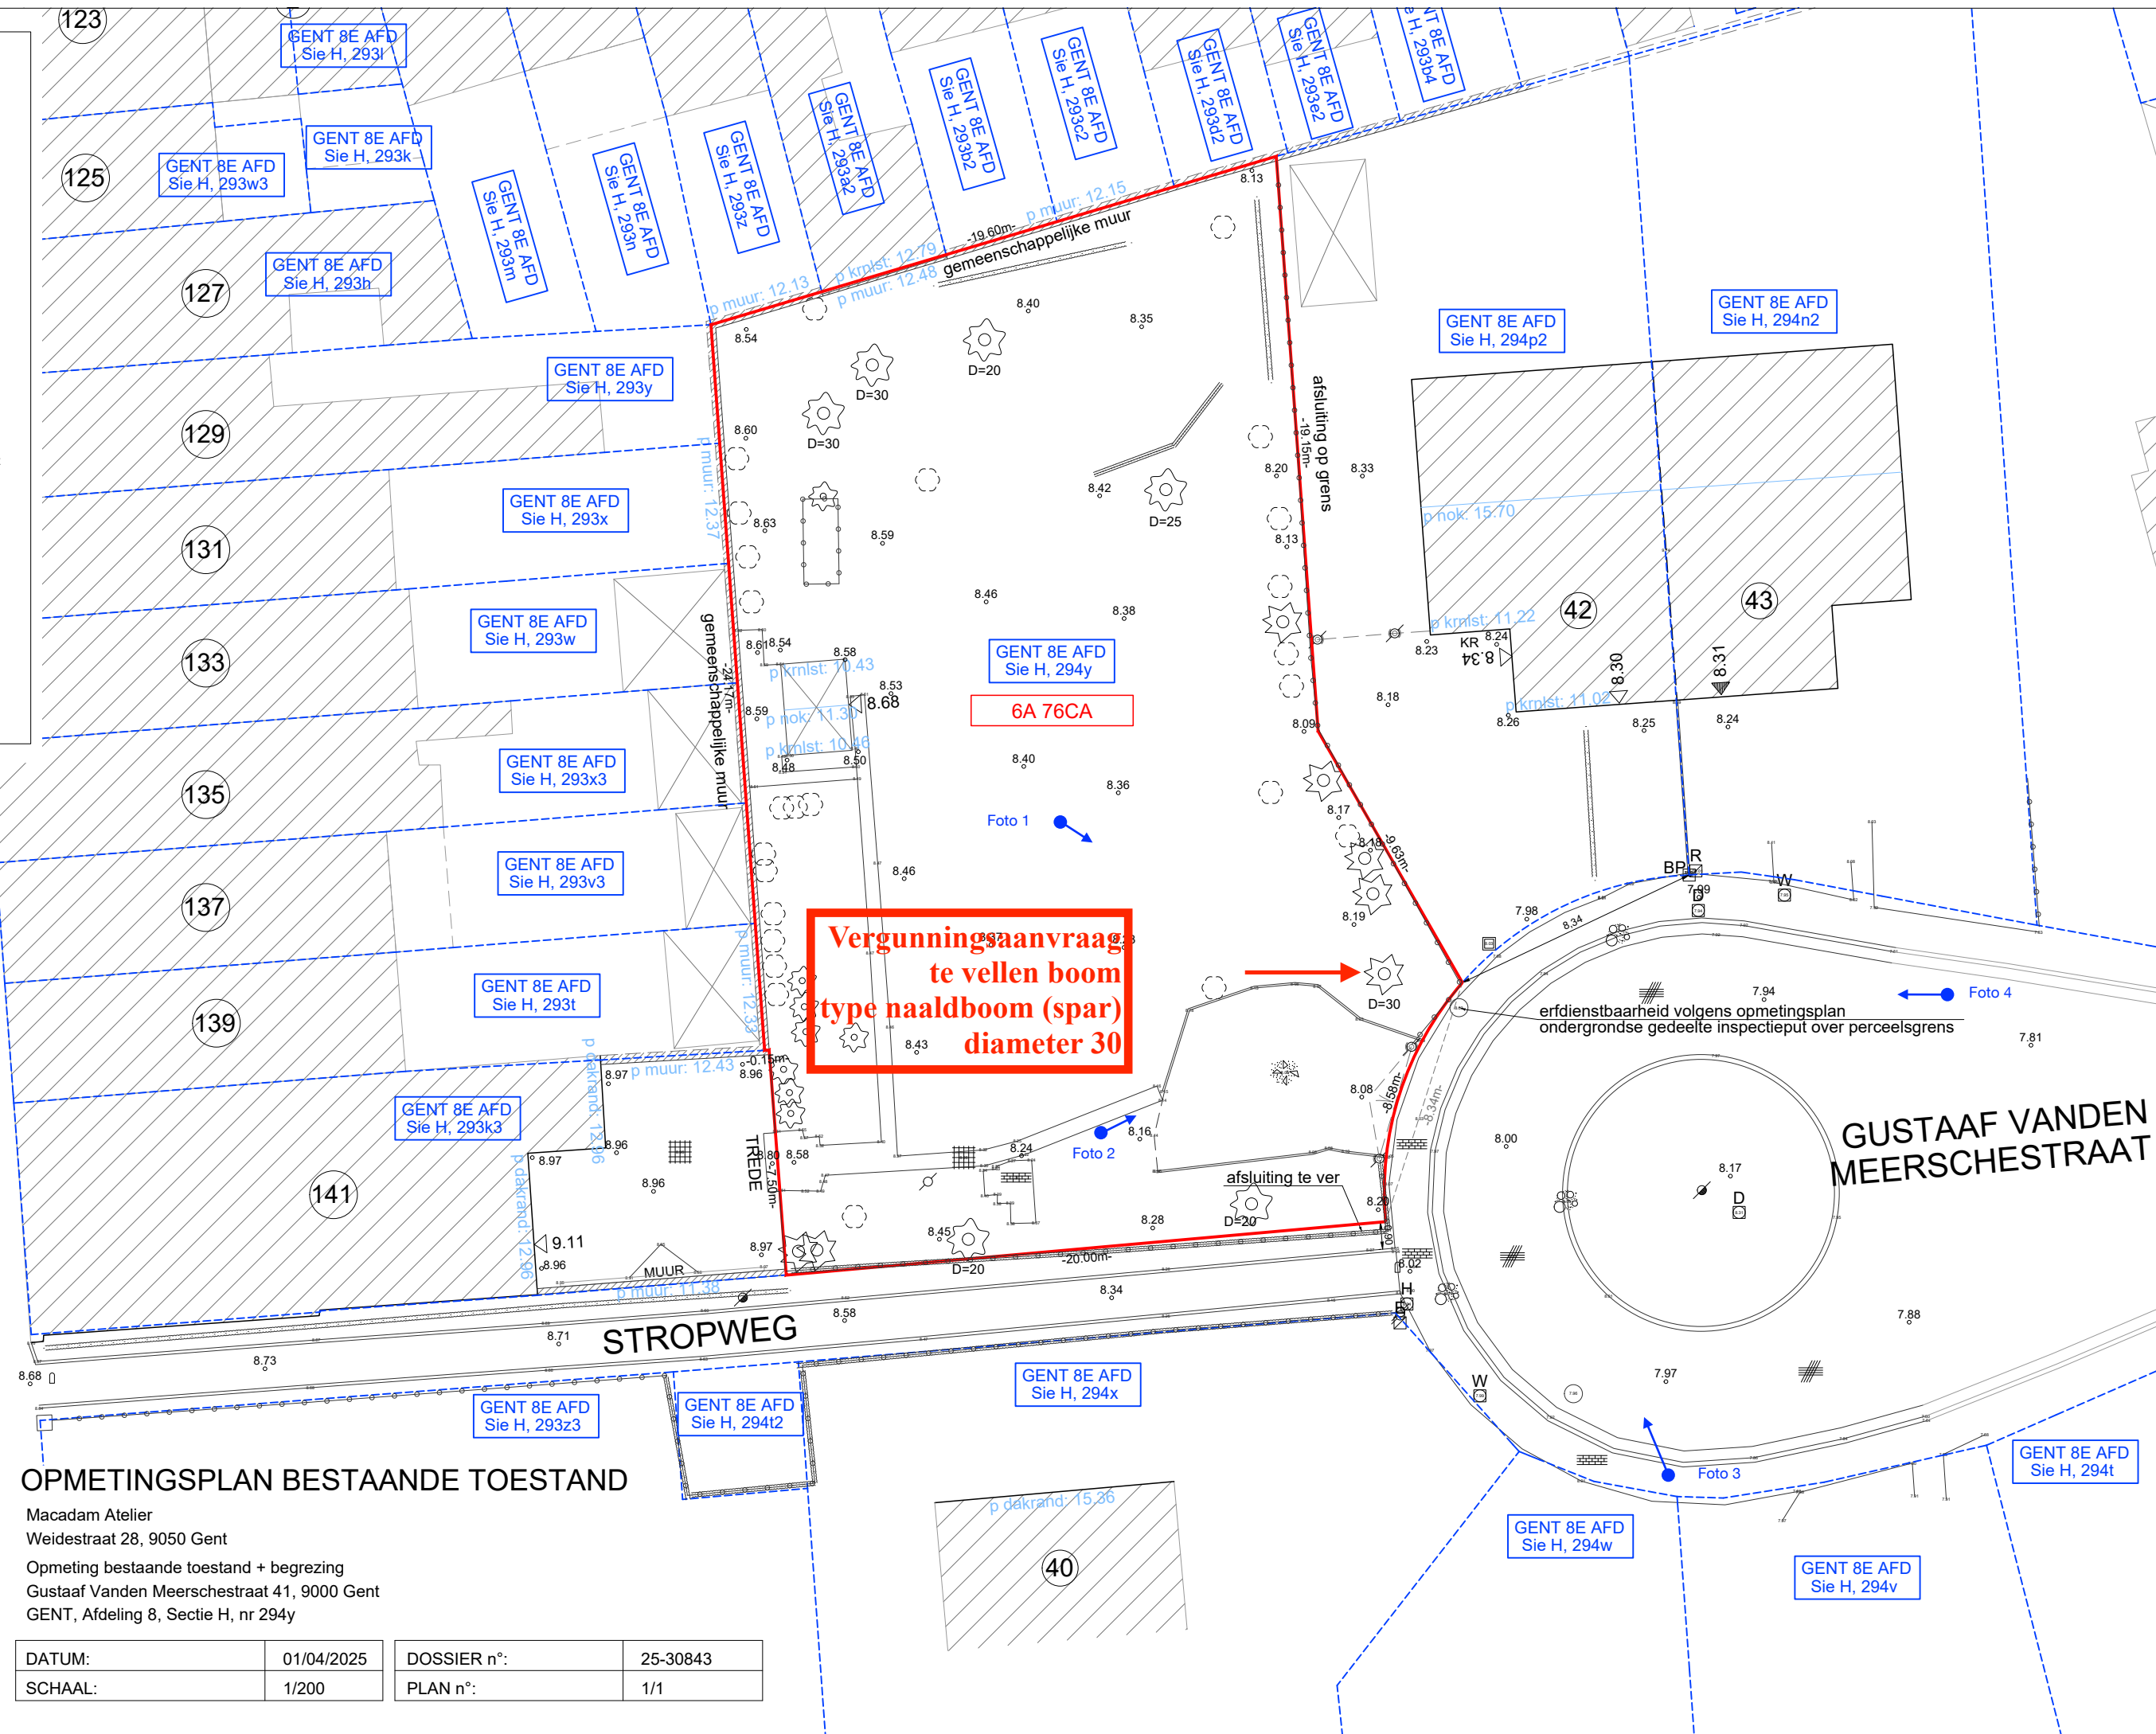

**Vergunningsaanvraag
te vellen boom
type naaldboom (spar)
diameter 30**

OPMETINGSPLAN BESTAANDE TOESTAND

Macadam Atelier
Weidestraat 28, 9050 Gent
Opmeting bestaande toestand + begrenzing
Gustaaf Vanden Meerschestrat 41, 9000 Gent
GENT, Afdeling 8, Sectie H, nr 294y

DATUM:	01/04/2025	DOSSIER n°:	25-30843
SCHAAL:	1/200	PLAN n°:	1/1



LANDMETERS
Part of United Experts

TER WAARDE 50 te 8900 IEPER
www.ijkpuntlandmeters.be
info@ijkpuntlandmeters.be
057 35 29 40