


ONDERWERP VAN DE AANVRAAG:
AANBRENGEN VAN GEVELISOLATIE OP DE
WESTGEVEL (ZIJGEVEL)
Gasmeterlaan 191. - GENT
Afd. 7 - Sectie G - nr.155 C4

DOSSIER	CIE_Gasmeterlaan_Zonnepanelen
ONDERWERP	CIE - Gasmeterlaan_Zonnepanelen AANVRAAG OMGEVINGSVERGUNNING
BOUWPLAATS	Gasmeterlaan 191., 9000 Gent Afd. 7 - Sectie G - nr.155 C4
SCHAAL	A3 1/100
DATUM	01/07/2026
PLAN	SUIDGEVEL AANZICHT BESTAANDE TOESTAND
PLAN NR.	CIE 14 van 18
WIM GOES voor WIM GOES ARCHITECTUUR bv Patijnthestraat 141 9000 Gent T 09 233 65 20 e-mail: mail@wimgoesarchitectuur.be	
BV cross holdings BTW BE0894113937 Kruisstraat 37 8790 Waregem	

OMV REF : 2026040308
Installatie zonnepanelen

Zone verbouwing, isoleren westgevel

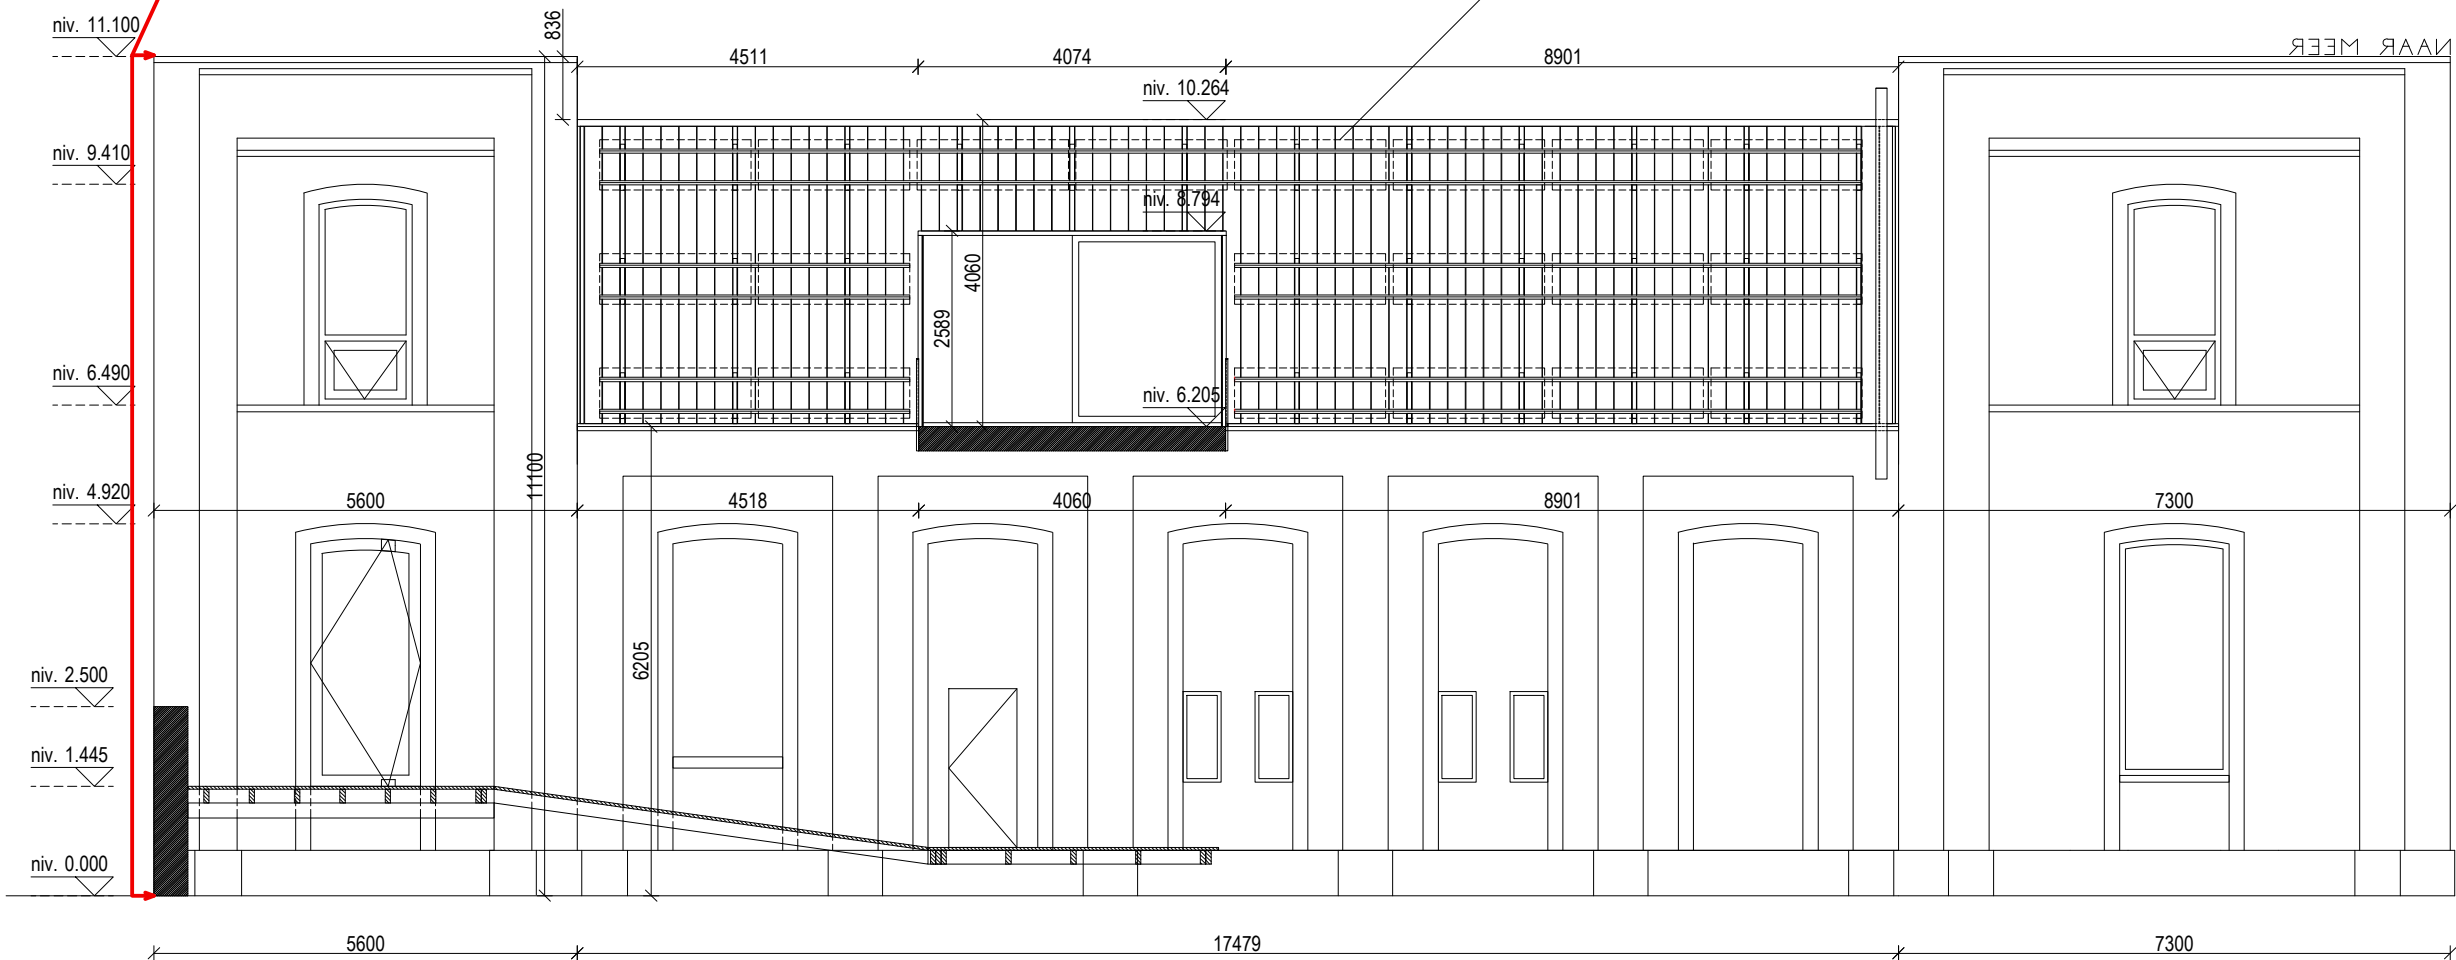

ZUIDGEVEL AANZICHT
BESTAANDE TOESTAND
A3 schaal 1:100

