


ONDERWERP VAN DE AANVRAAG:
AANBRENGEN VAN GEVELISOLATIE OP DE
WESTGEVEL (ZIJGEVEL)
Gasmeterlaan 191. - GENT
Afd. 7 - Sectie G - nr.155 C4


ZIE BIJZONDERE
VOORWAARDE(N)

nieuwe thermische gevelisolatie 90 mm
+10 mm pleisterwerk
Isolatie volgt de detaillering van de gevel
(Zie aanzicht Westgevel)

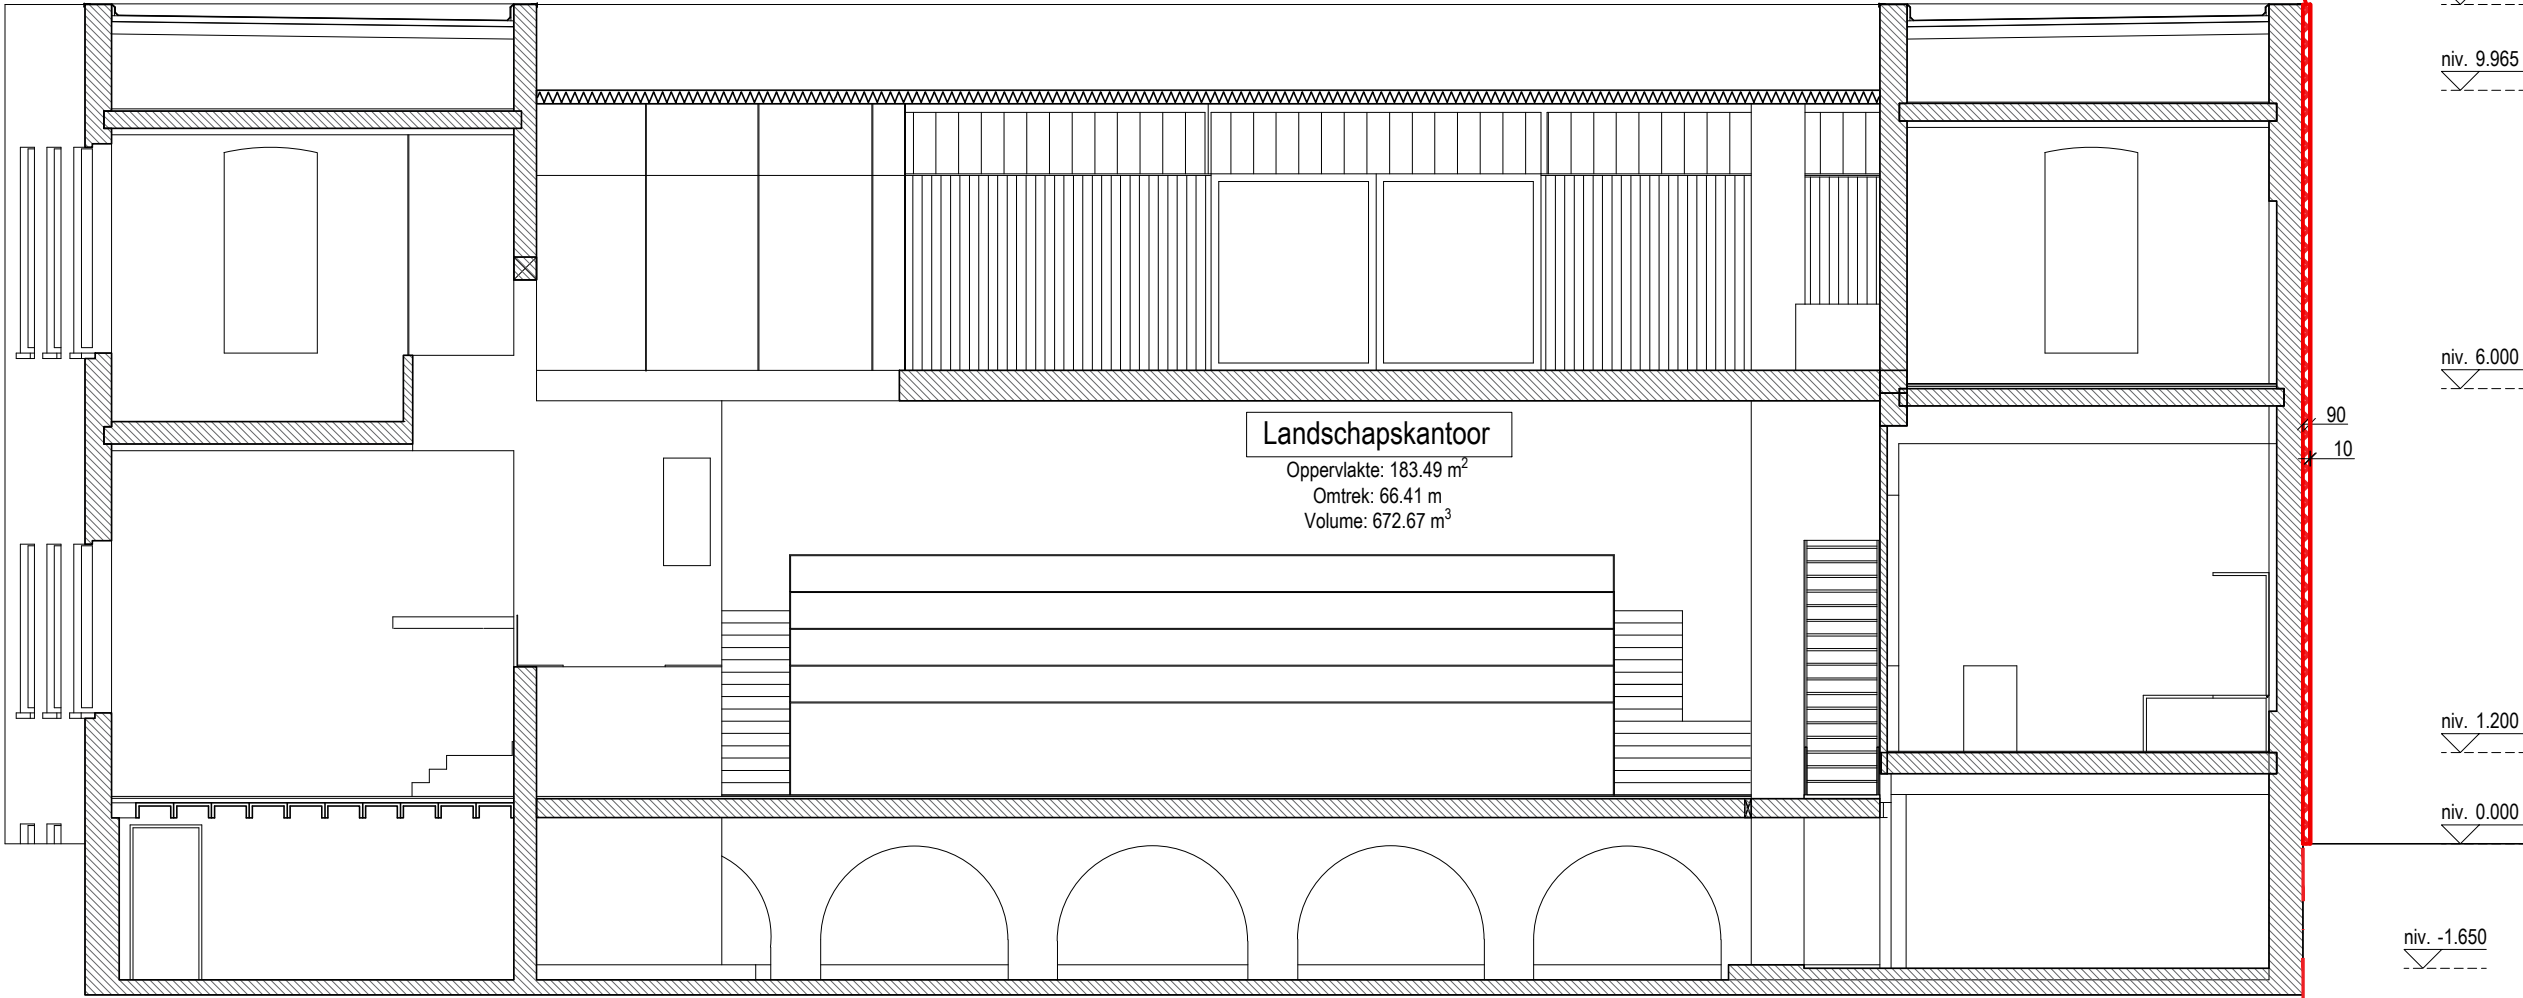

DOSSIER	CIE_Gasmeterlaan_Zonnepanelen
ONDERWERP	CIE - Gasmeterlaan_Zonnepanelen AANVRAAG OMGEVINGSVERGUNNING
BOUWPLAATS	Gasmeterlaan 191., 9000 Gent Afd. 7 - Sectie G - nr.155 C4
SCHAAL	A3 1/100
DATUM	01/07/2026
PLAN	NOORDGEVEL AANZICHT NIEUWE TOESTAND
PLAN NR.	CIE 15 van 18
WIM GOES voor WIM GOES ARCHITECTUUR bv Patijnjestraat 141 9000 Gent T 09 233 65 20 e-mail: mail@wimgoesarchitectuur.be	
BV cross holdings BTW BE089413937 Kruisestraat 37 8790 Waregem	

SNEDE B-B'
NIEUWE TOESTAND
A3 schaal 1:100

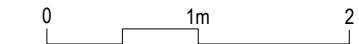

 nieuwe (thermische) gevelisolatie