


ZIE BIJZONDERE VOORWAARDE(N)

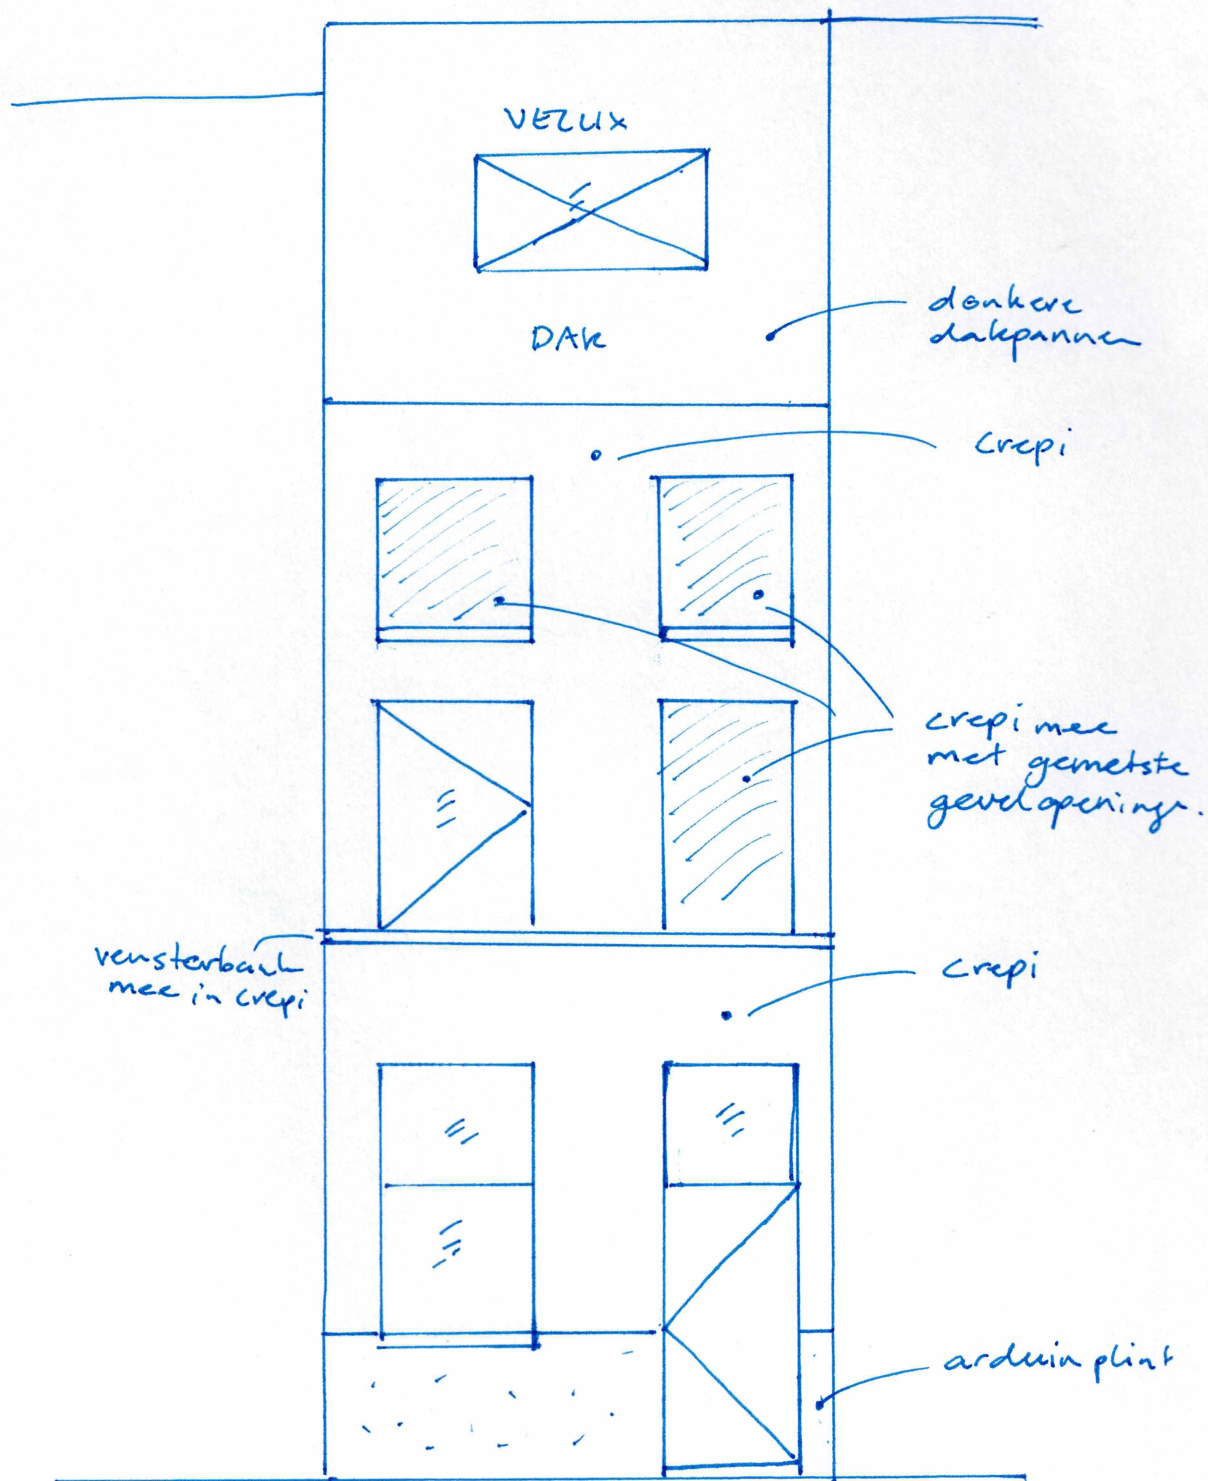

AANZICHT

NIEUWE TOESTAND T:50