


**ZIE BIJZONDERE
VOORWAARDE(N)**

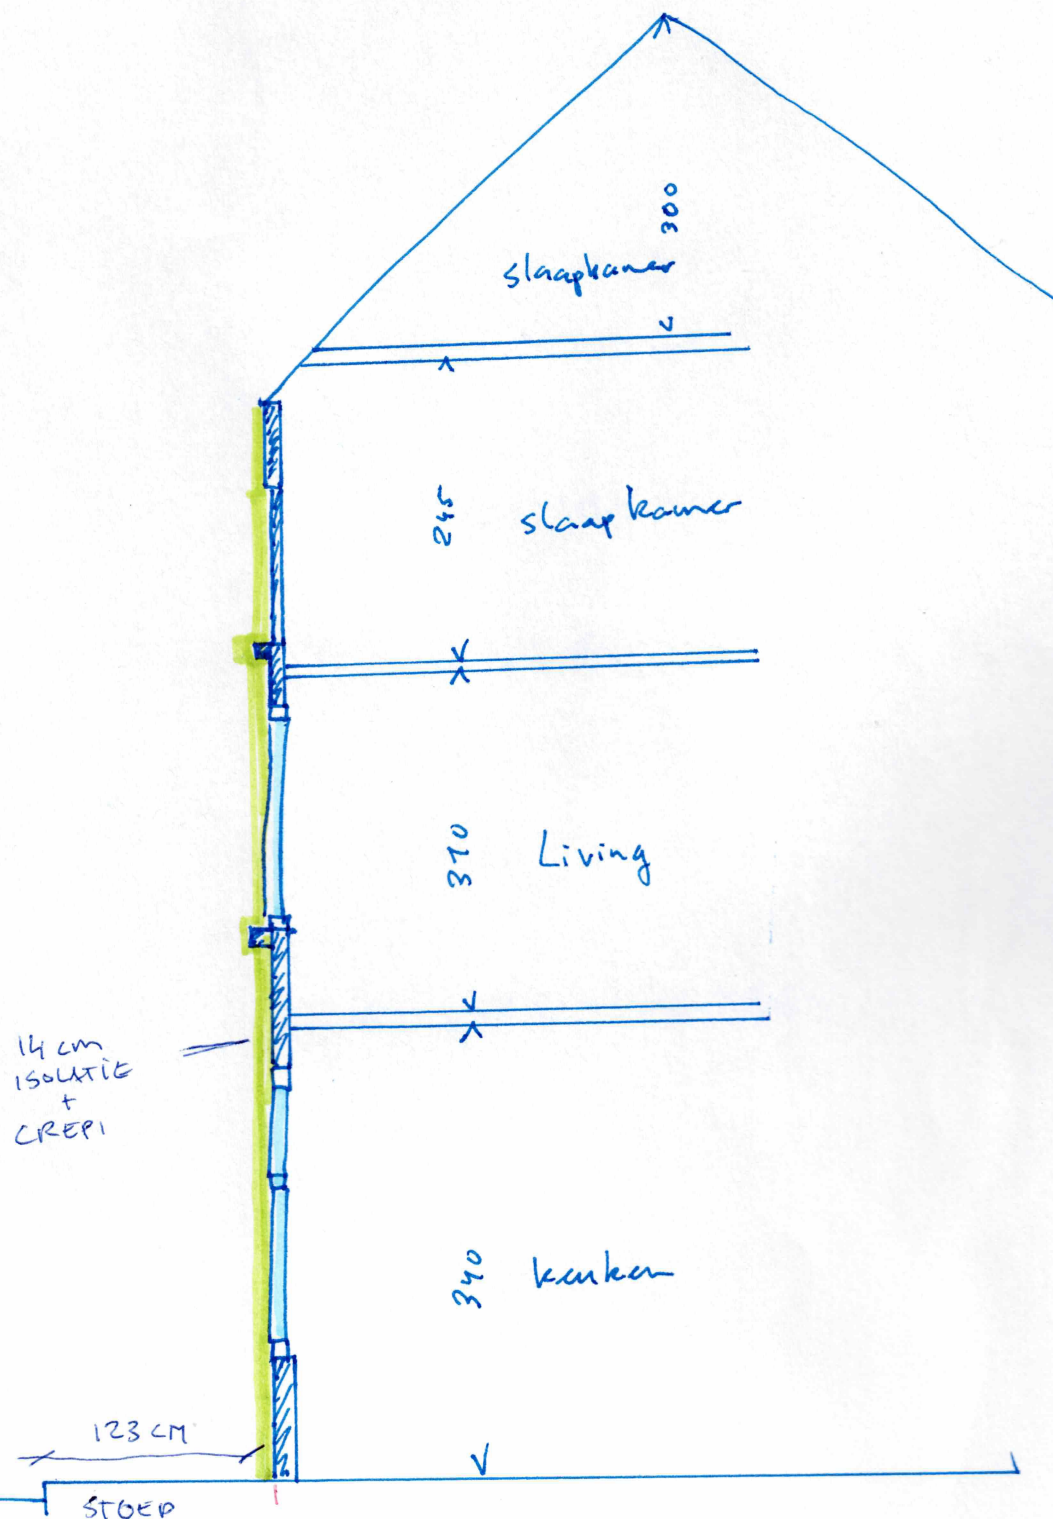

SNEDE
NIEUWE SITUATIE
schaal 1:50