


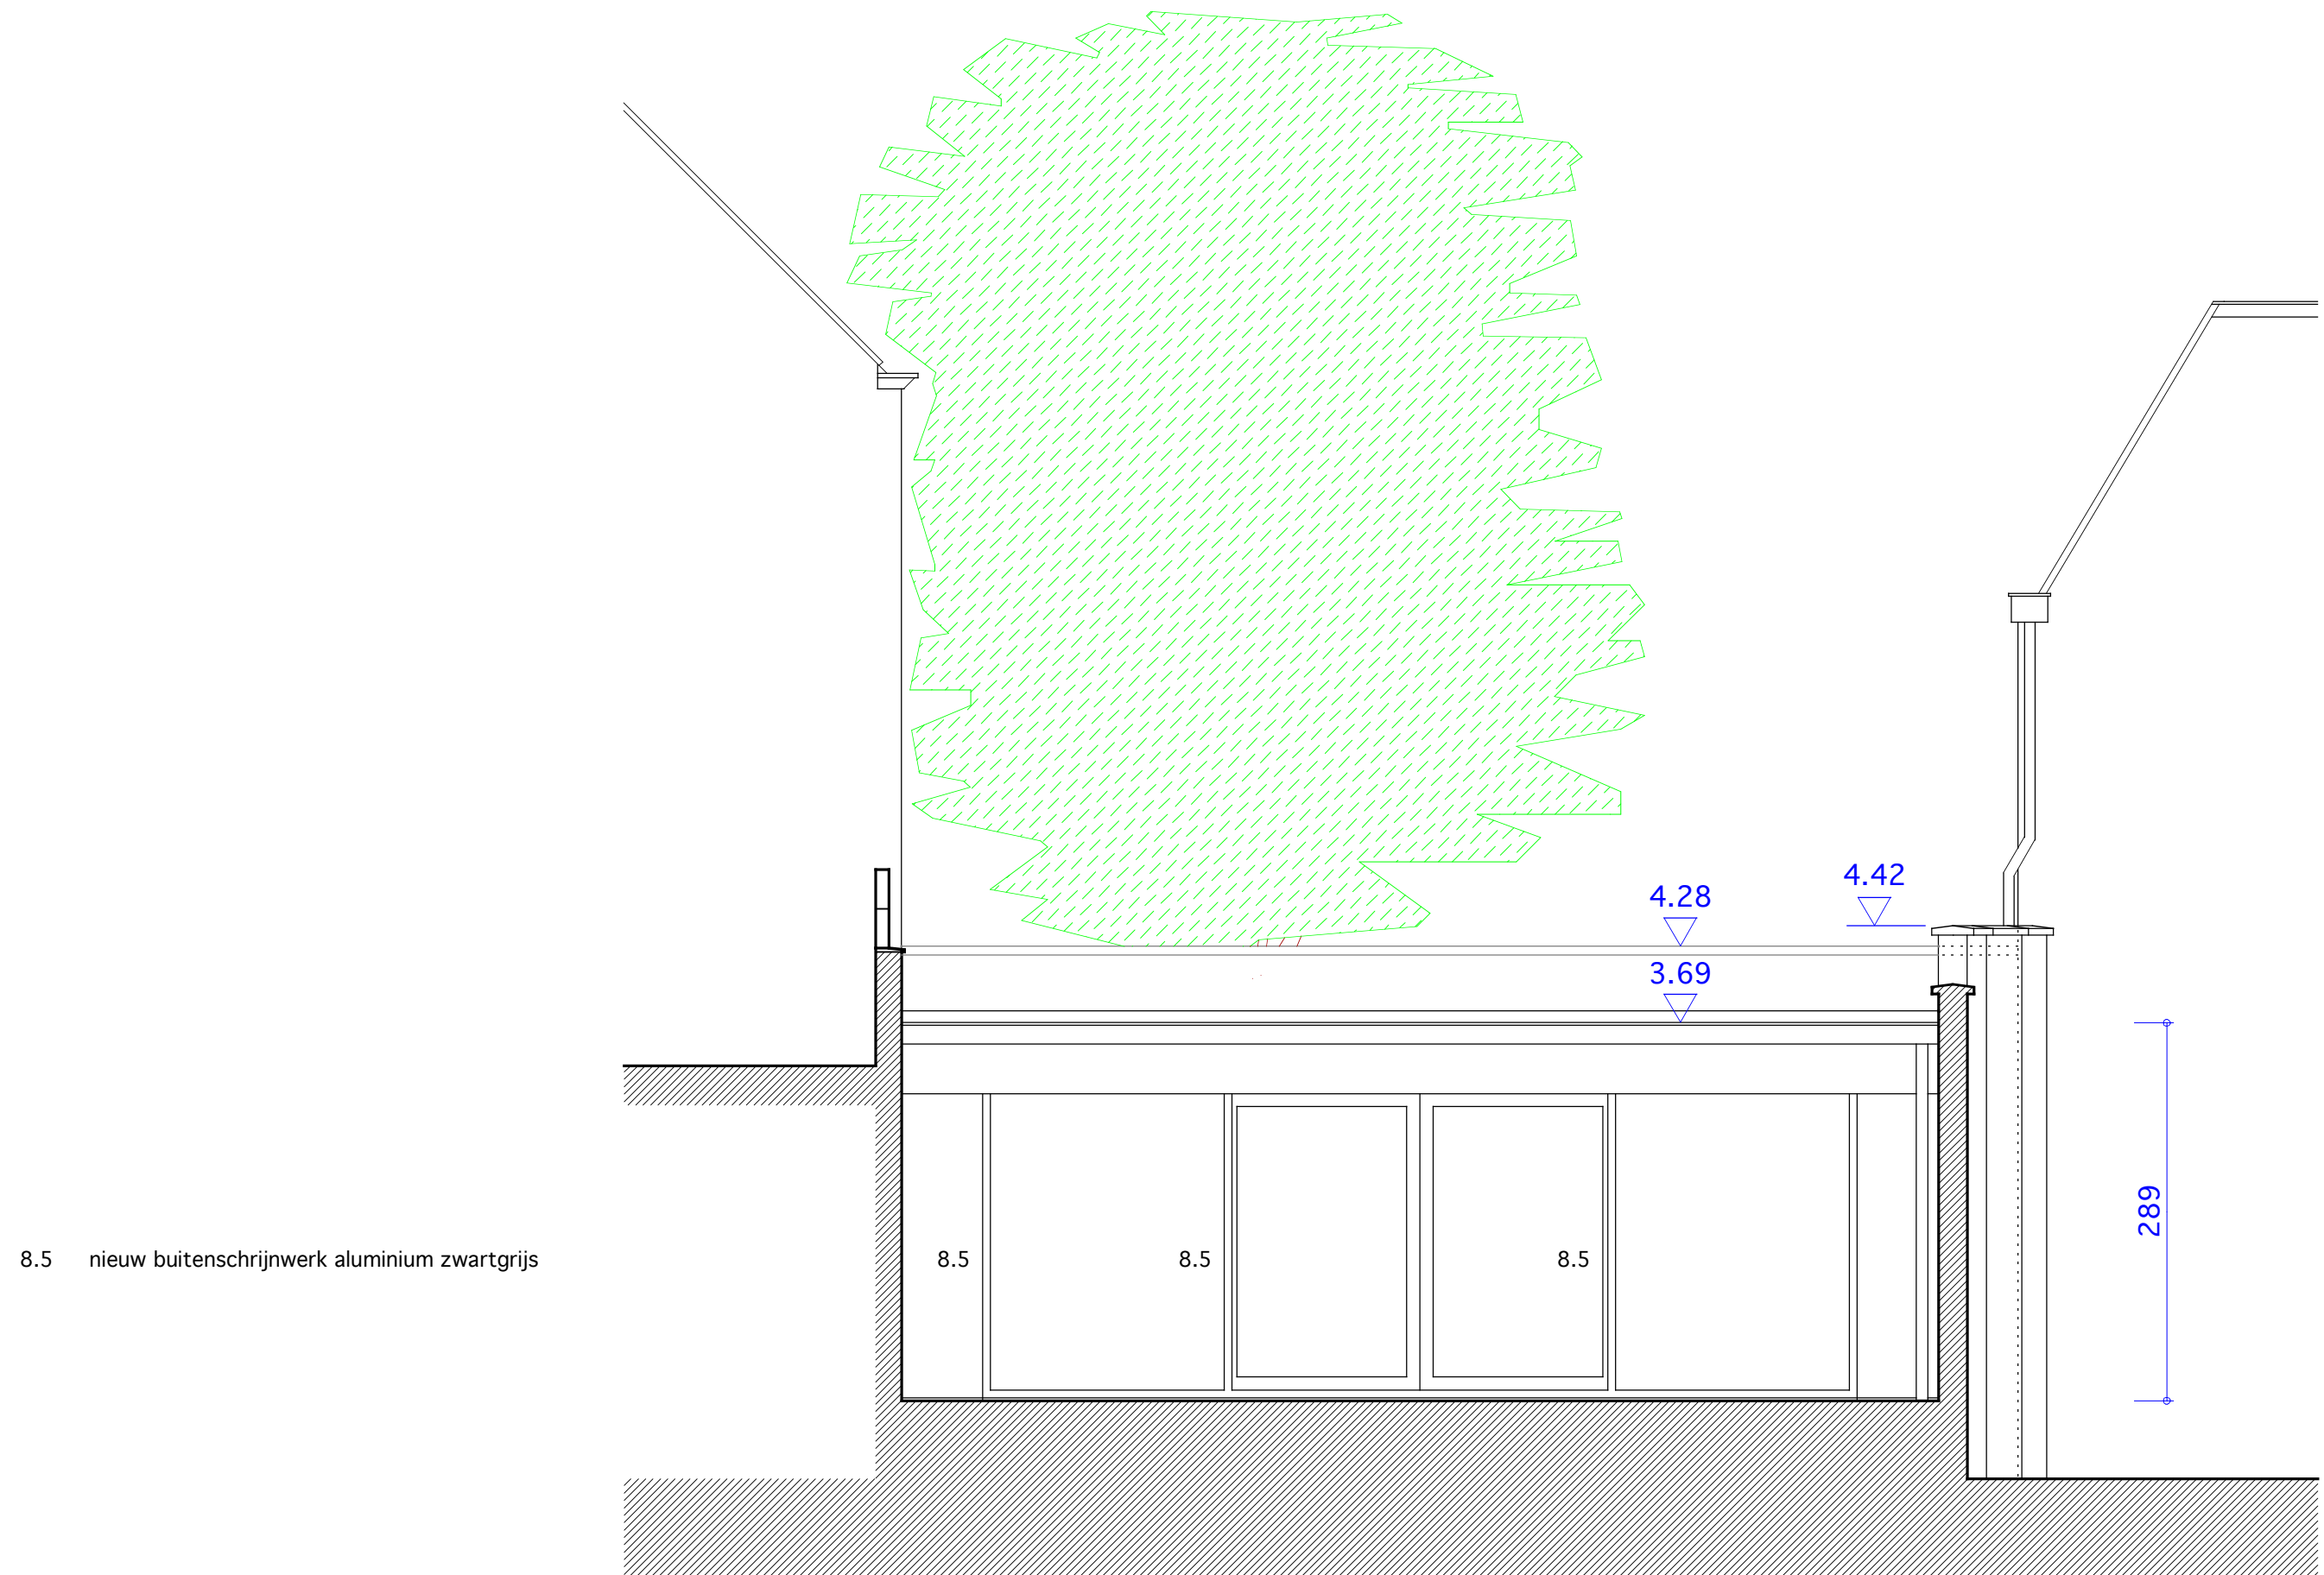

SLEEPSTRAAT (47-) 49-57, 9000 GENT
 VERKLEINDE ACHTERAANBOUW (UNIT 1, NIEUWE nr. 49)
 NIEUWE TOESTAND * 1/50 ACHTERGEVEL (naar PATIO)