


ZIE BIJZONDERE VOORWAARDE(N)

INPLANTINGSPLAN

Rooien van 3 bomen (Leylandcipres)

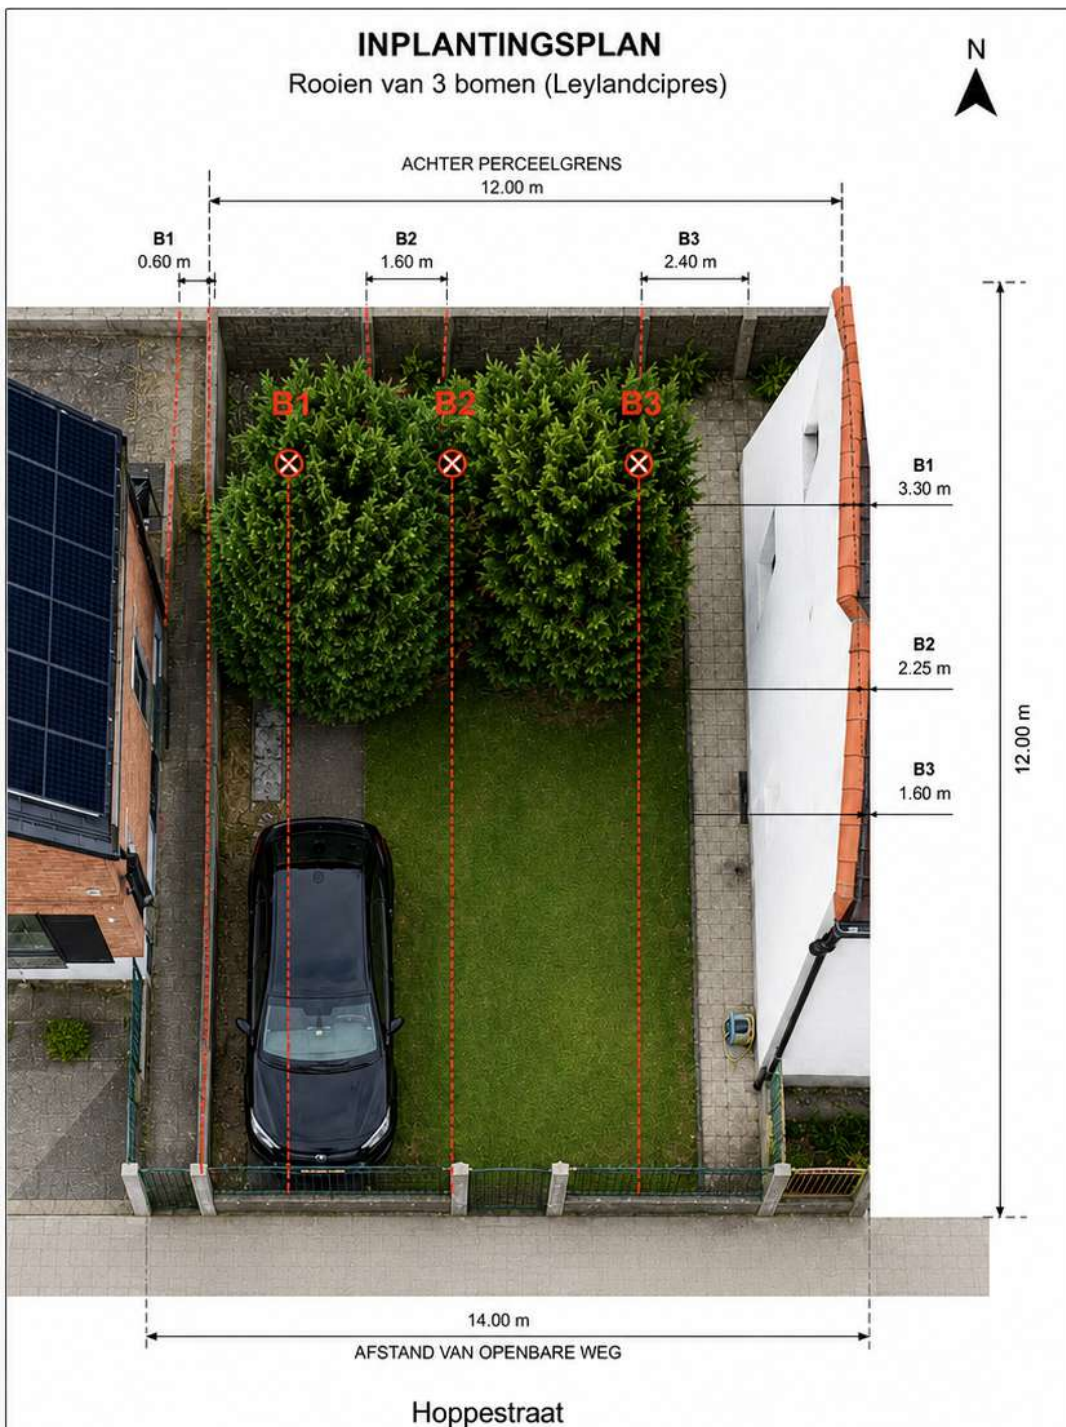

TOELICHTING

Dit inplantingsplan dient voor de aanvraag tot het rooien van 3 Leylandcipressen op bovenvermeld perceel.

De bomen staan in de achtertuin, dicht tegen de perceelsgrenzen en het gebouw.

GEGEVENS

Adres:
Hoppestraat 24
9000 Gent

Kadastraal:
K169a9

Datum:
21/06/2026

Schaal:
1/100

FOTO'S



LEGENDE

- Perceelsgrenzen
- Bestaand gebouw
- Te rooien boom (Leylandcipres)

OVERZICHT BOMEN

Boom	Soort	Omtrek	Reden van rooien
B1	Leylandcipres	0.70 m	Te dicht bij gebouw en perceelsgrens
B2	Leylandcipres	0.70 m	Te dicht bij gebouw en perceelsgrens
B3	Leylandcipres	0.80 m	Te dicht bij gebouw en perceelsgrens

OPMERKING

Alle maten in meters.
Maten zijn indicatief en ter plaatse te controleren.

SCHAALBALK 1/100

