


GRONDPLAN - NIEUWE SITUATIE

**ZIE BIJZONDERE
VOORWAARDE(N)**

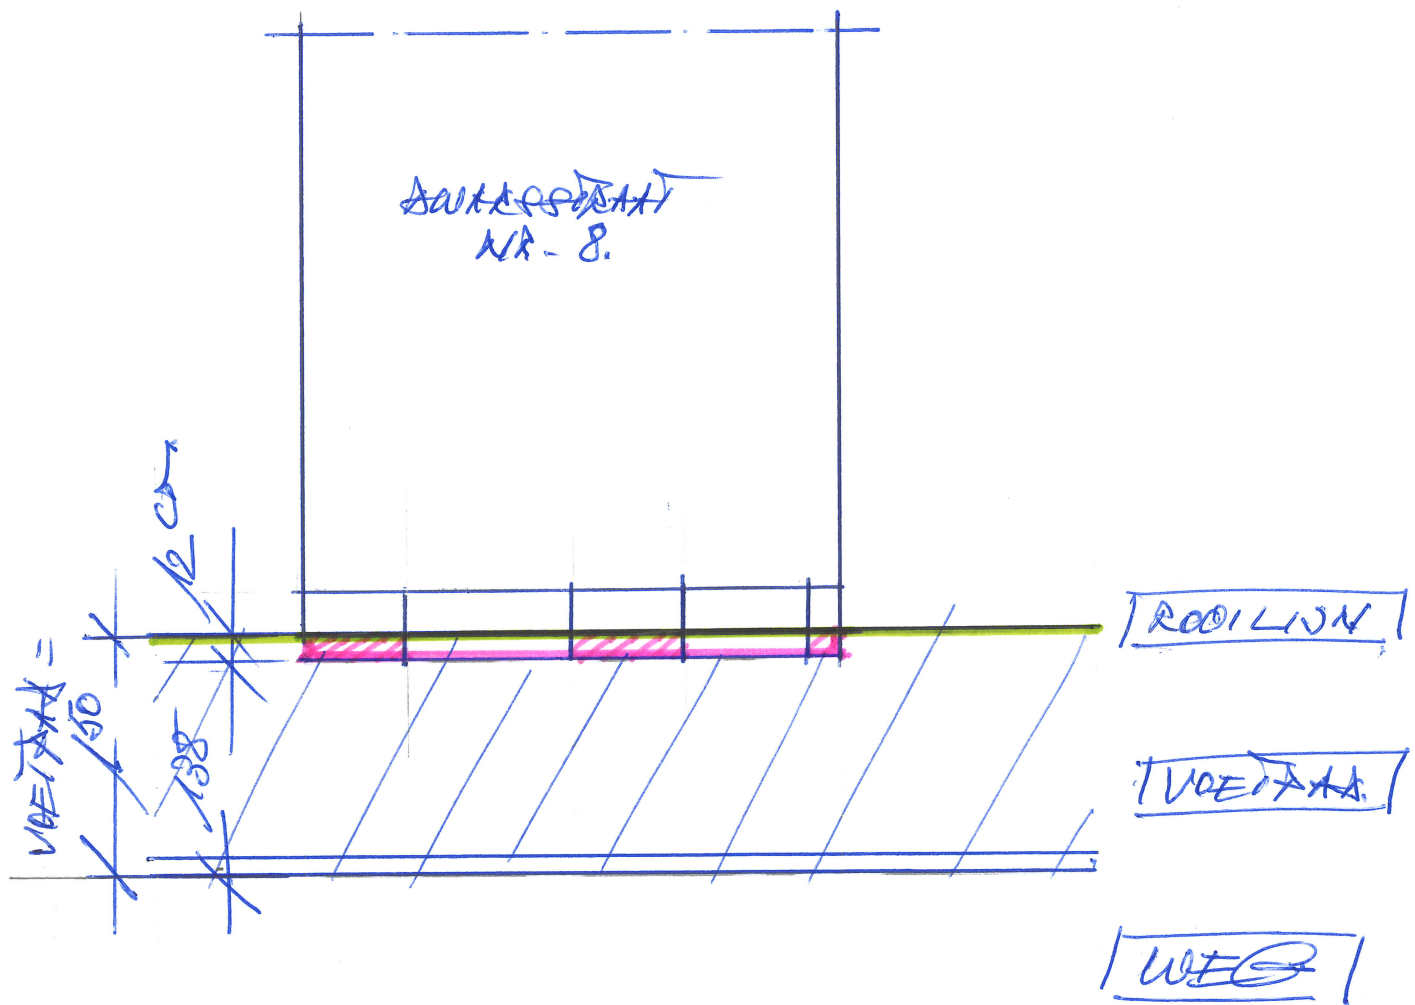

— = Rooilijn

— = 12 cm isolatie voor rooilijn
+
1,5 mm siliconen afdichting