


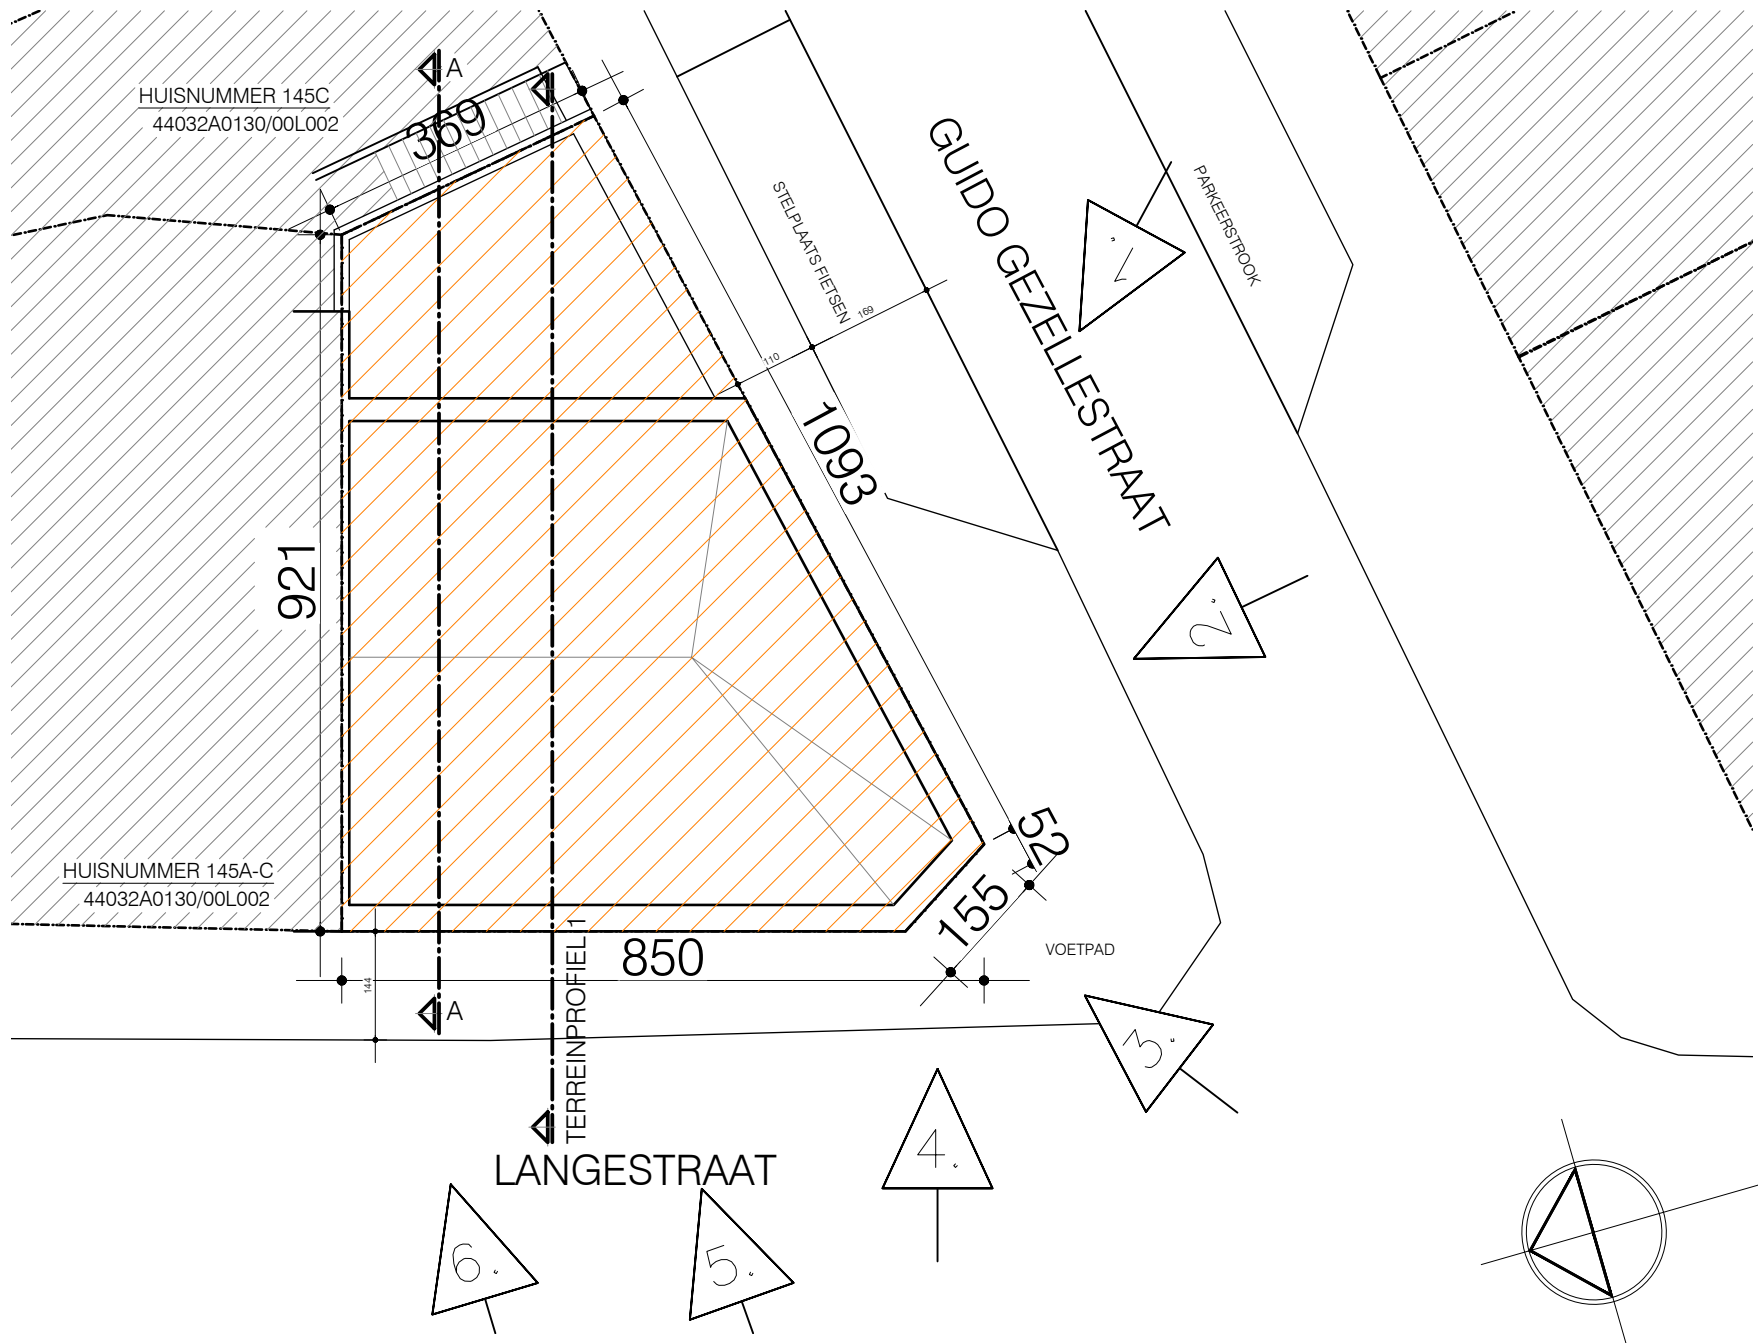

BESTAANDE TOESTAND_INPLANTINGSPLAN
schaal: 1/100 - maatvoering in cm