



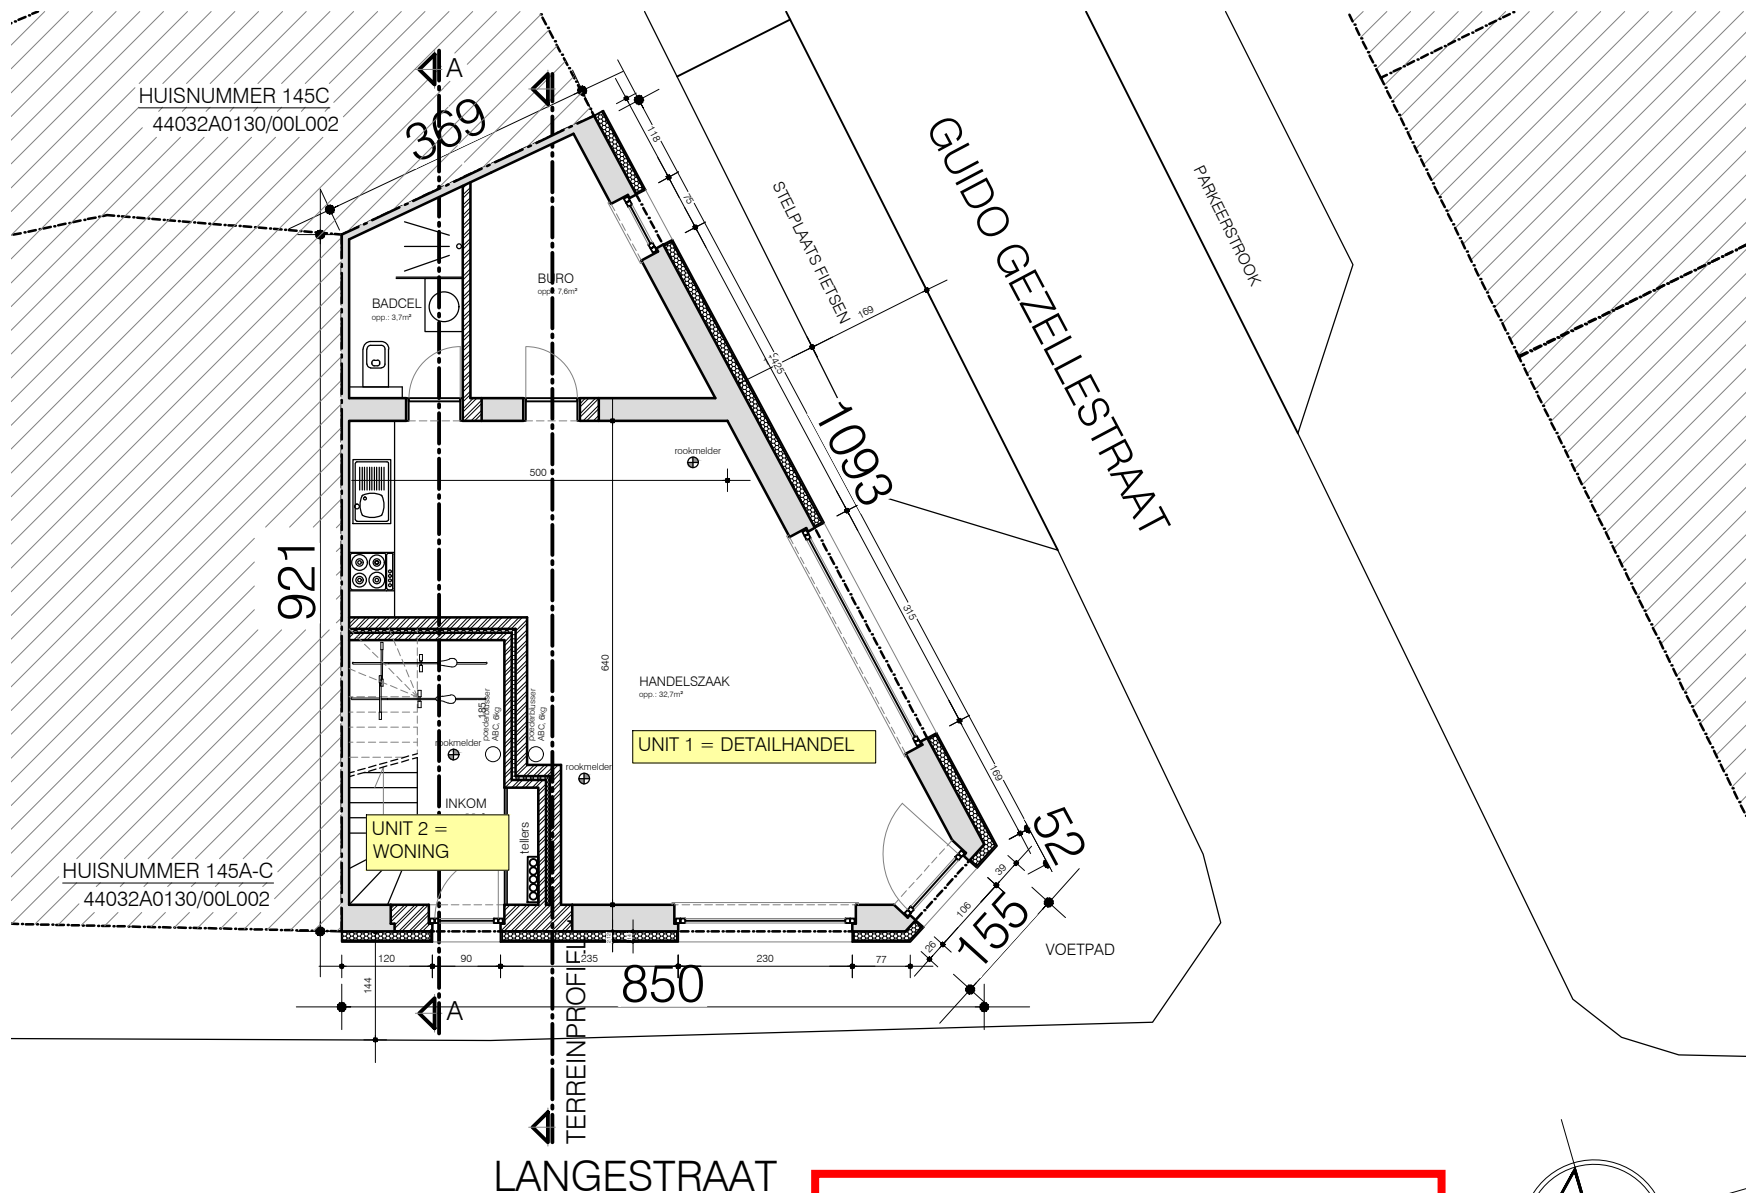

**ZIE BIJZONDERE
VOORWAARDE(N)**

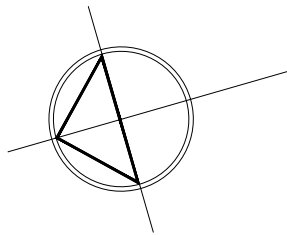

NIEUWE TOESTAND_INPLANTINGSPLAN
 schaal: 1/100 - maatvoering in cm