


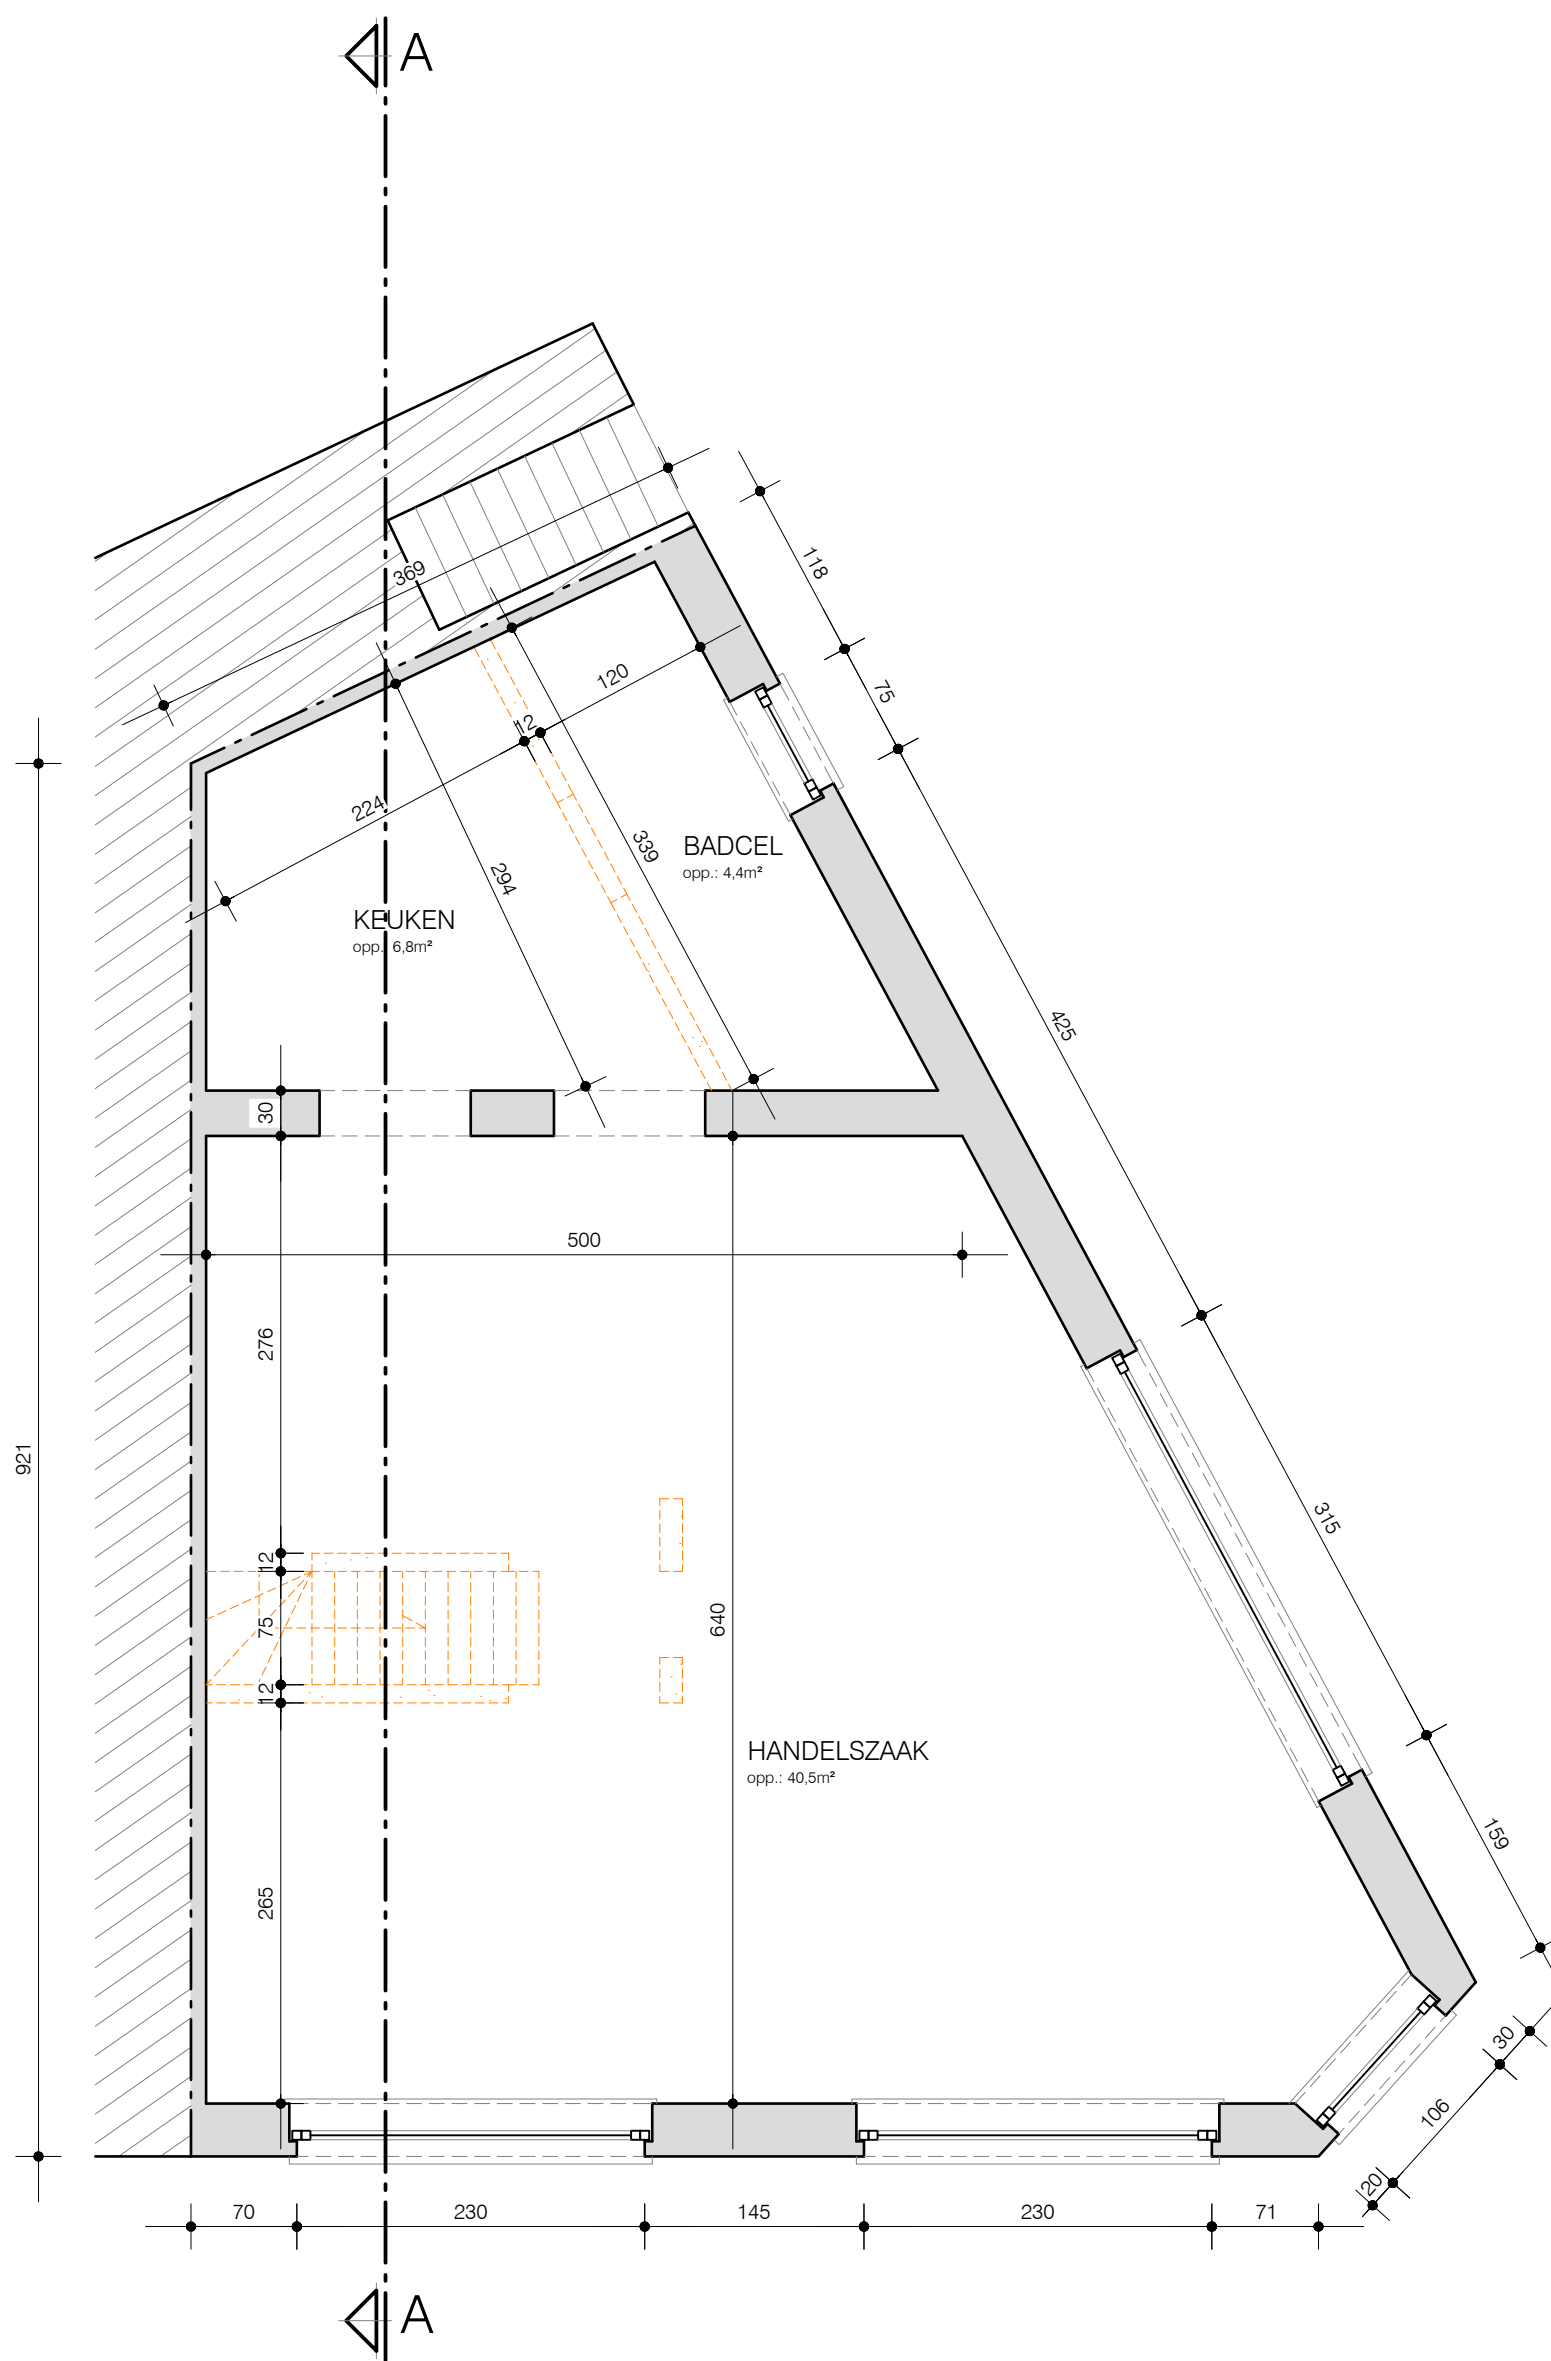

BESTAANDE TOESTAND_GELIJKVLOERS

schaal: 1/50 - maatvoering in cm

