


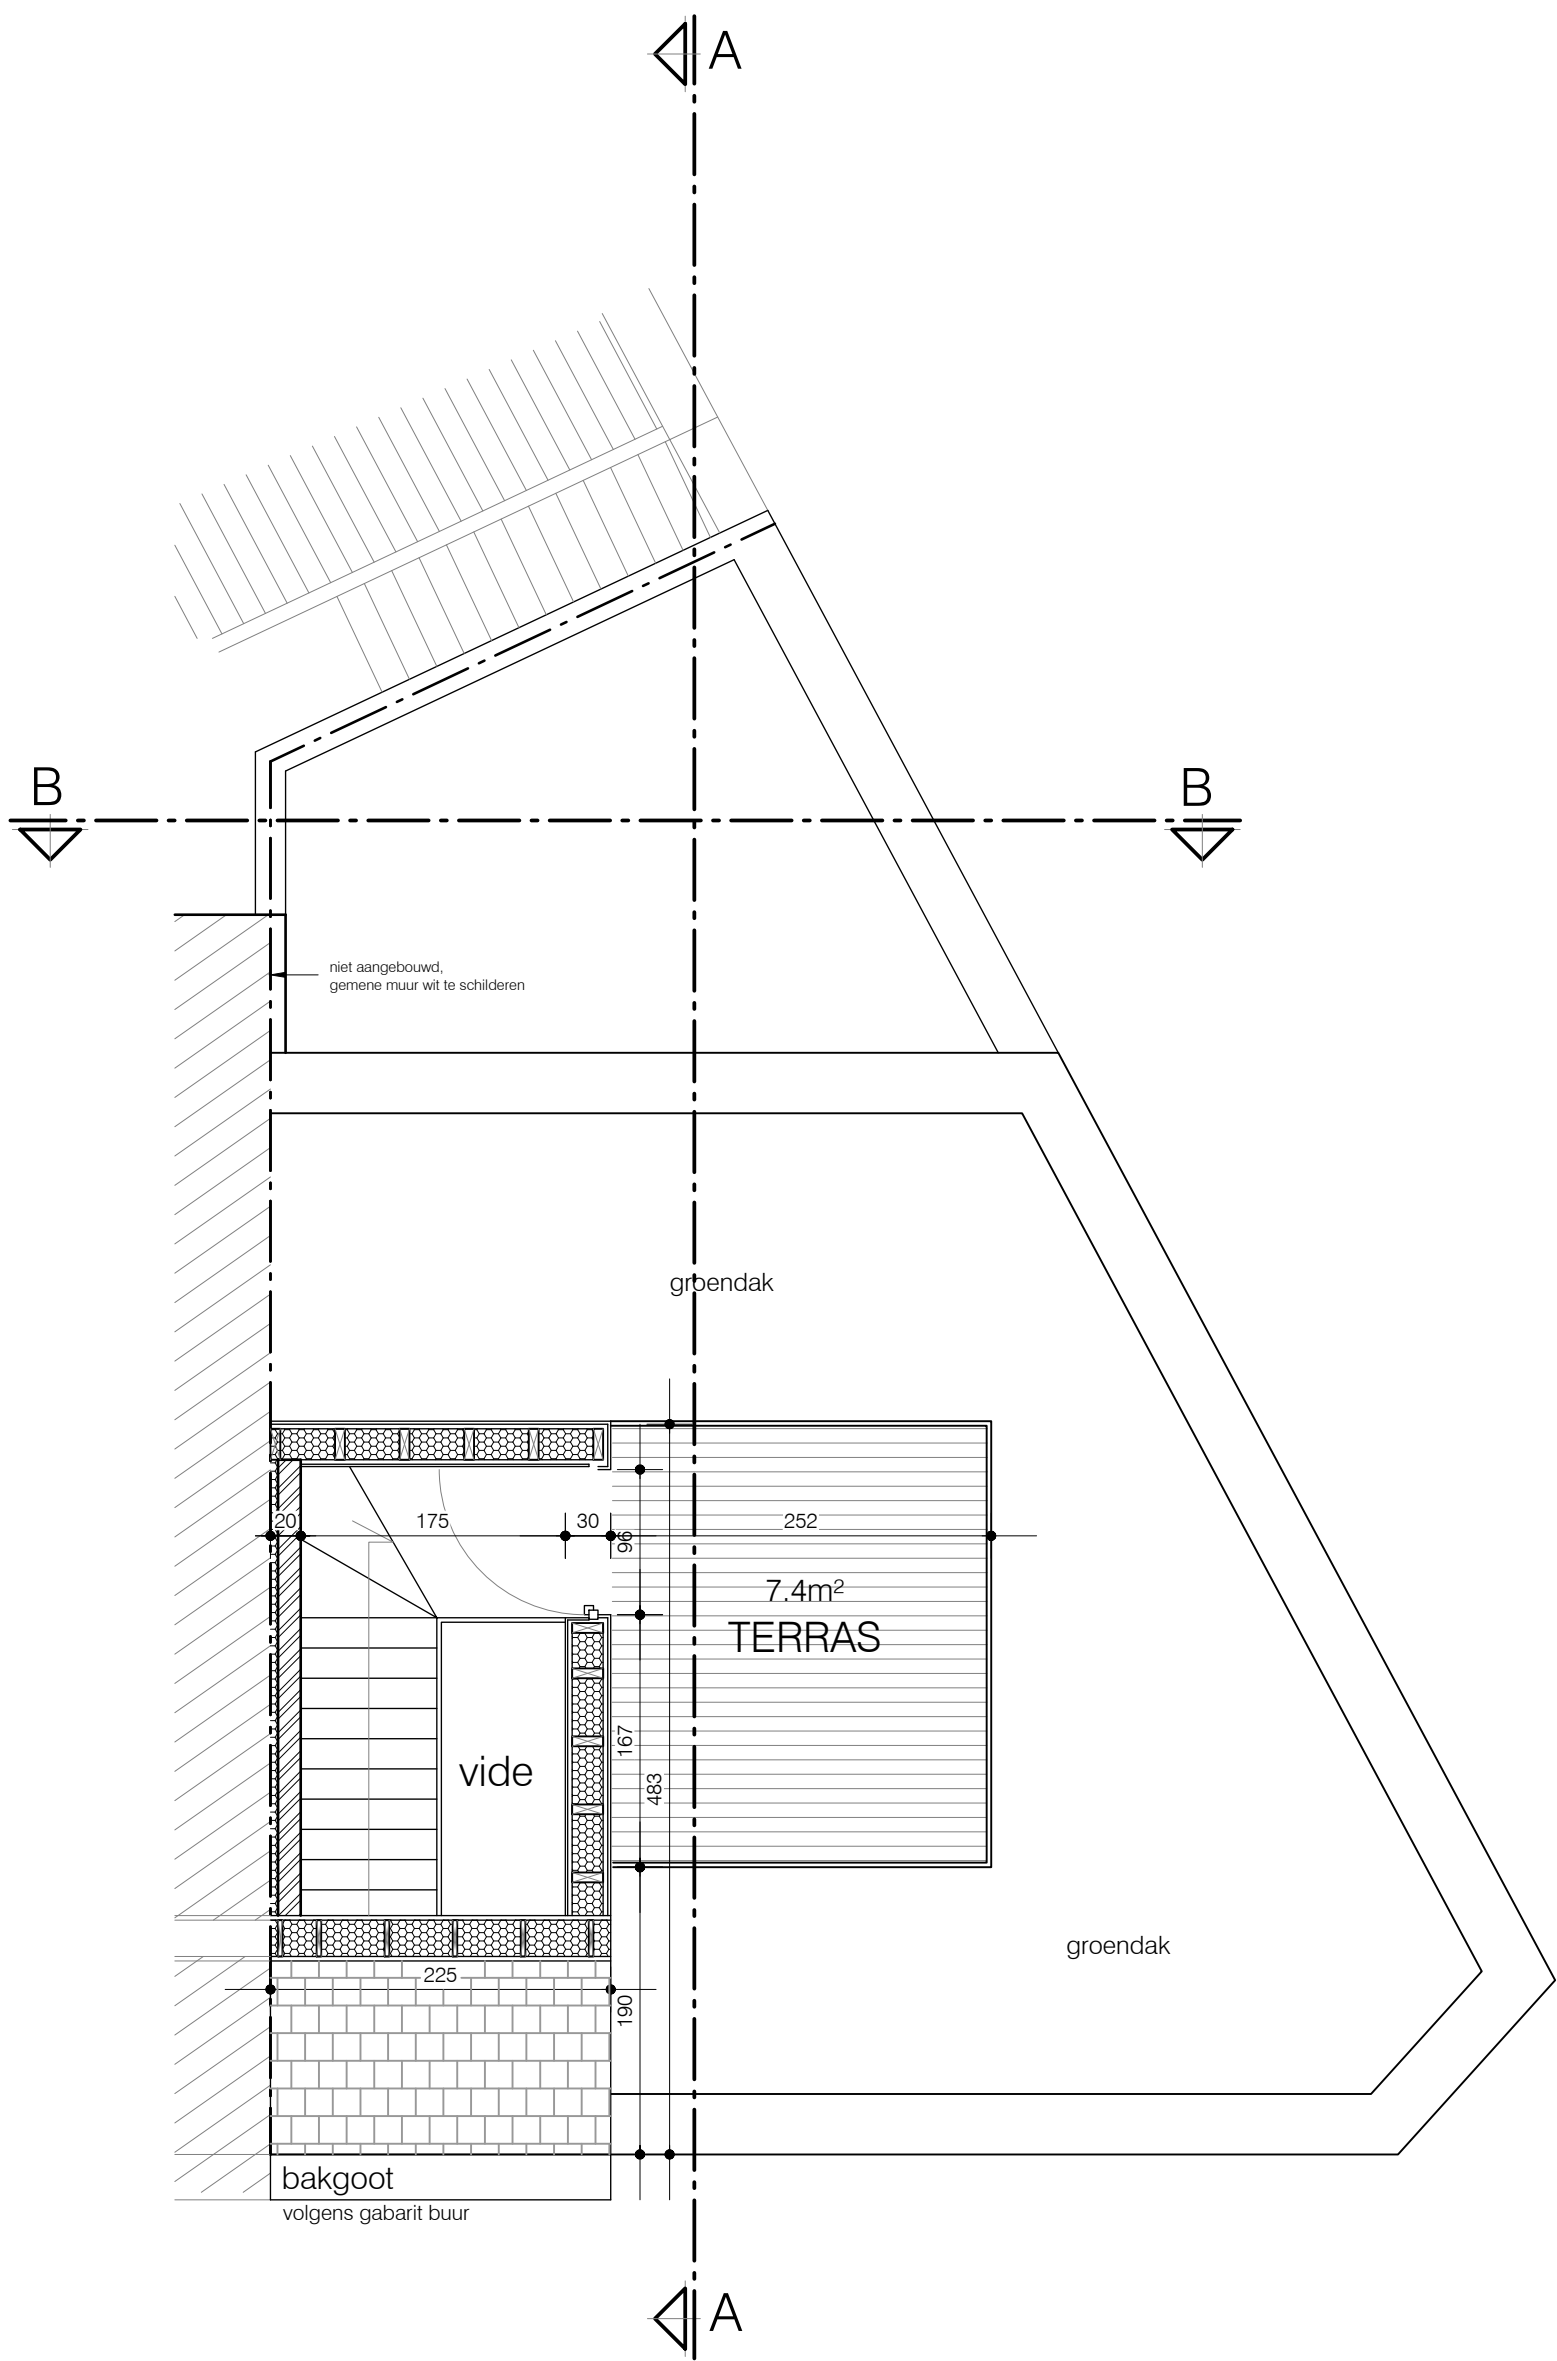

VERGUNDE TOESTAND_DAKVERDIEPING

schaal: 1/50 - maatvoering in cm

