





**ZIE BIJZONDERE
VOORWAARDE(N)**

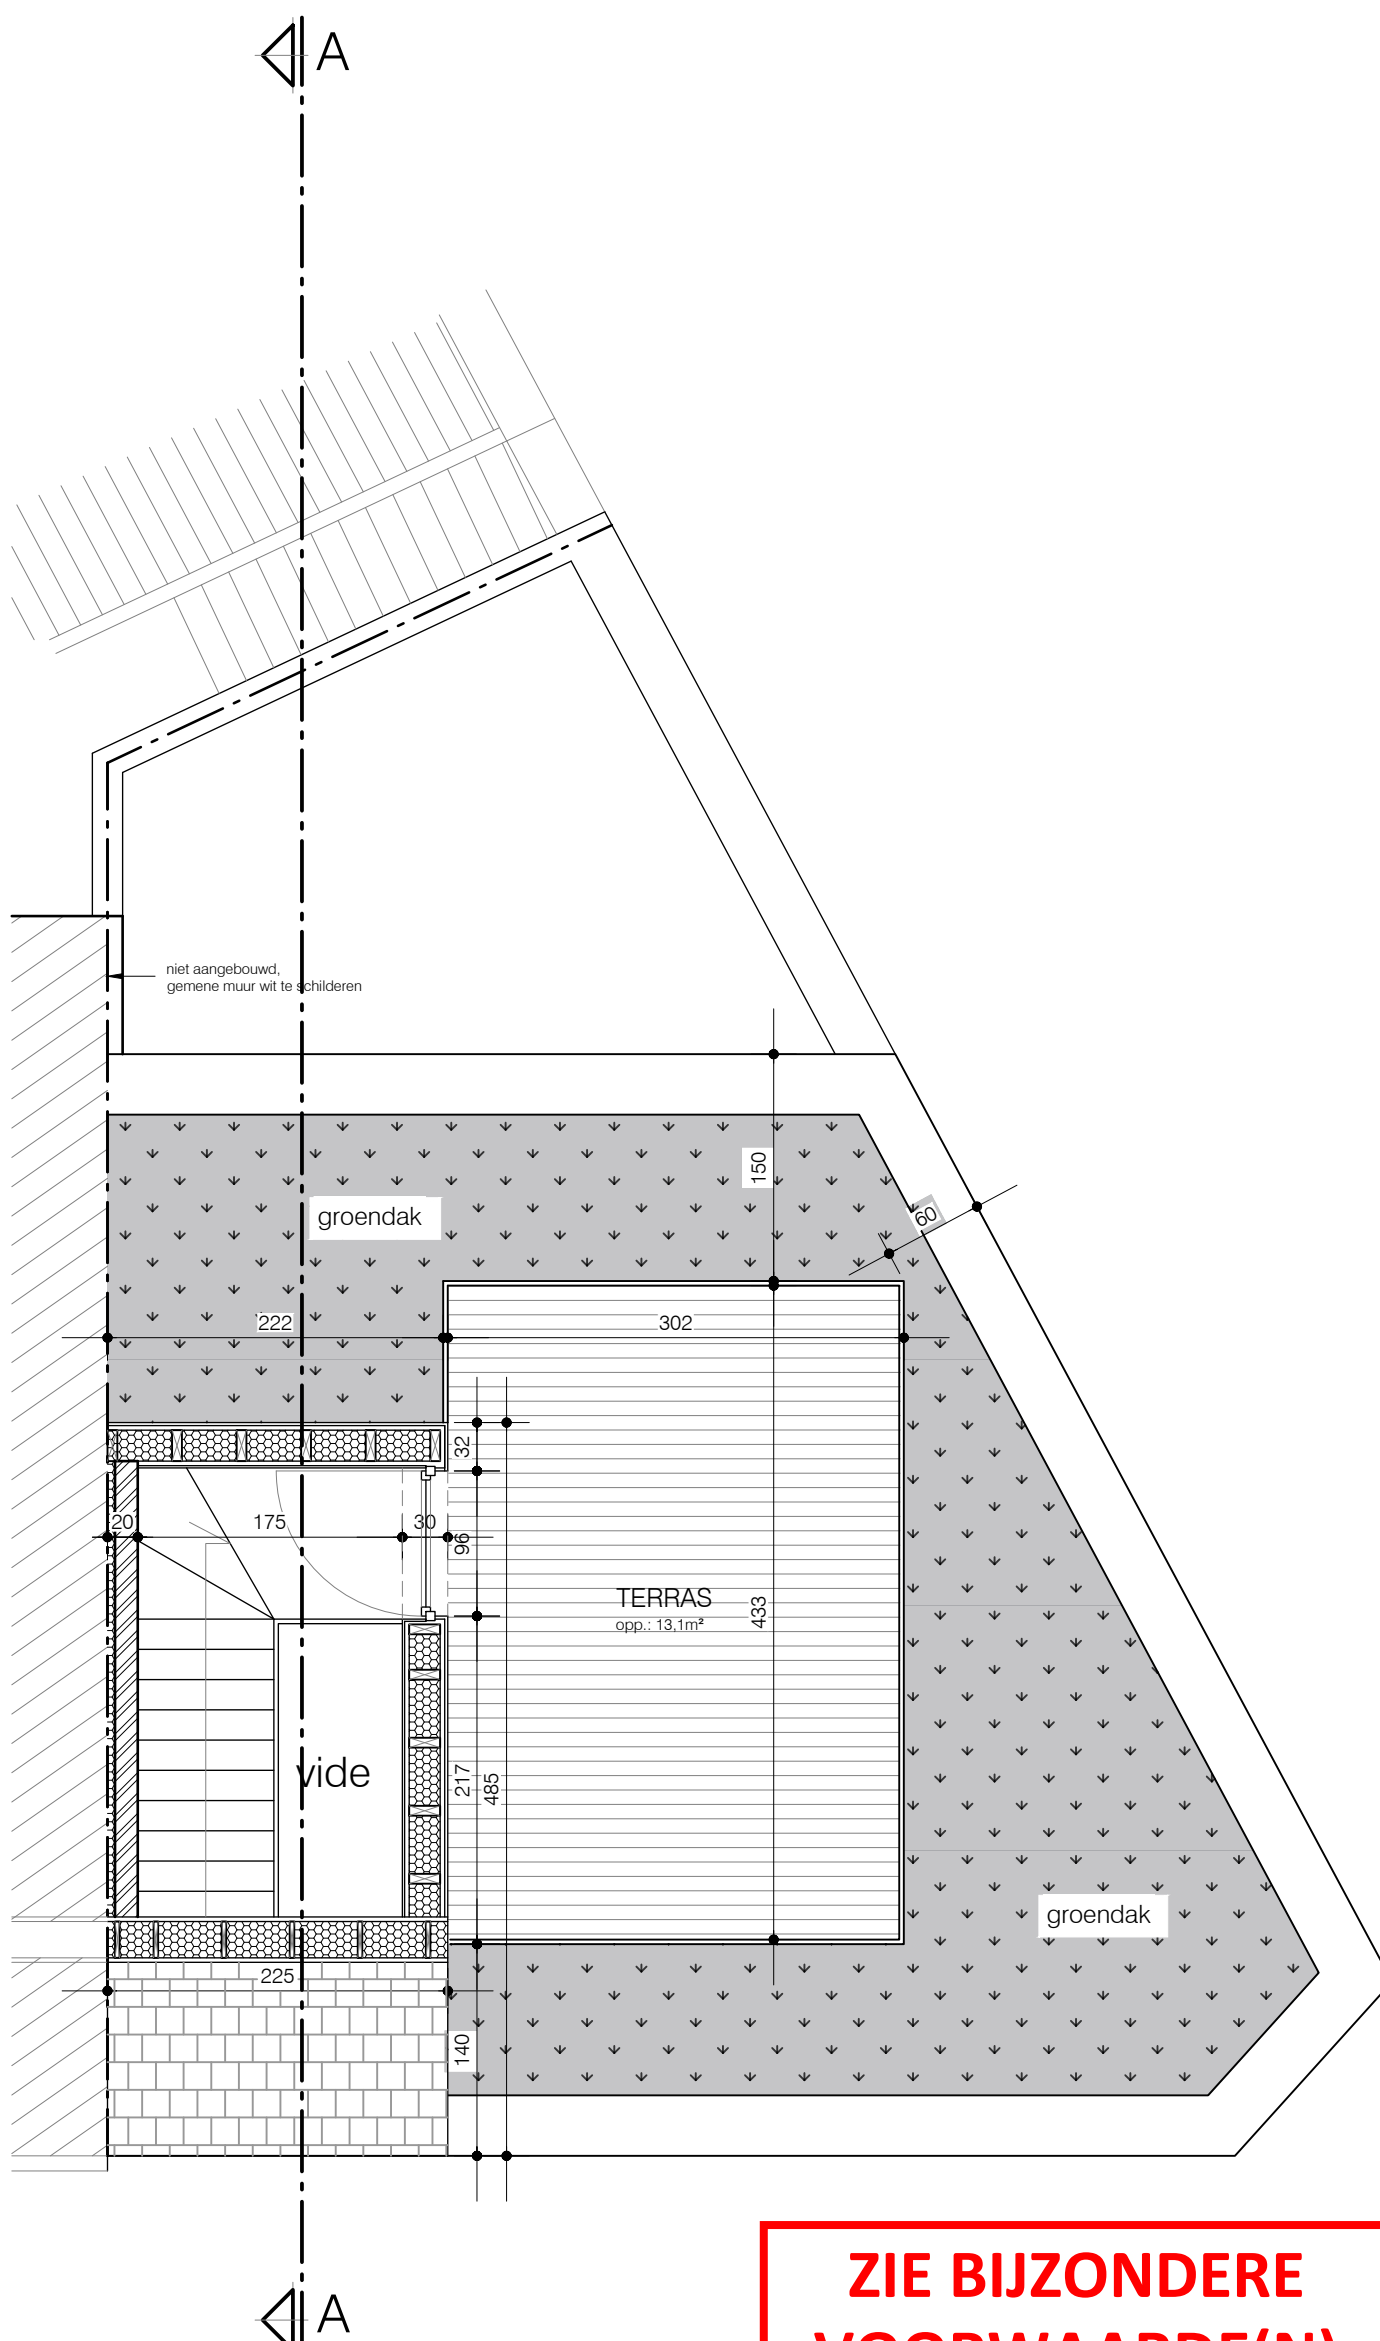

NIEUWE TOESTAND_DAKVERDIEPING
schaal: 1/50 - maatvoering in cm

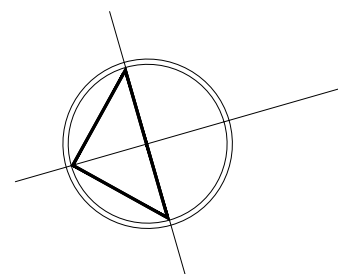