


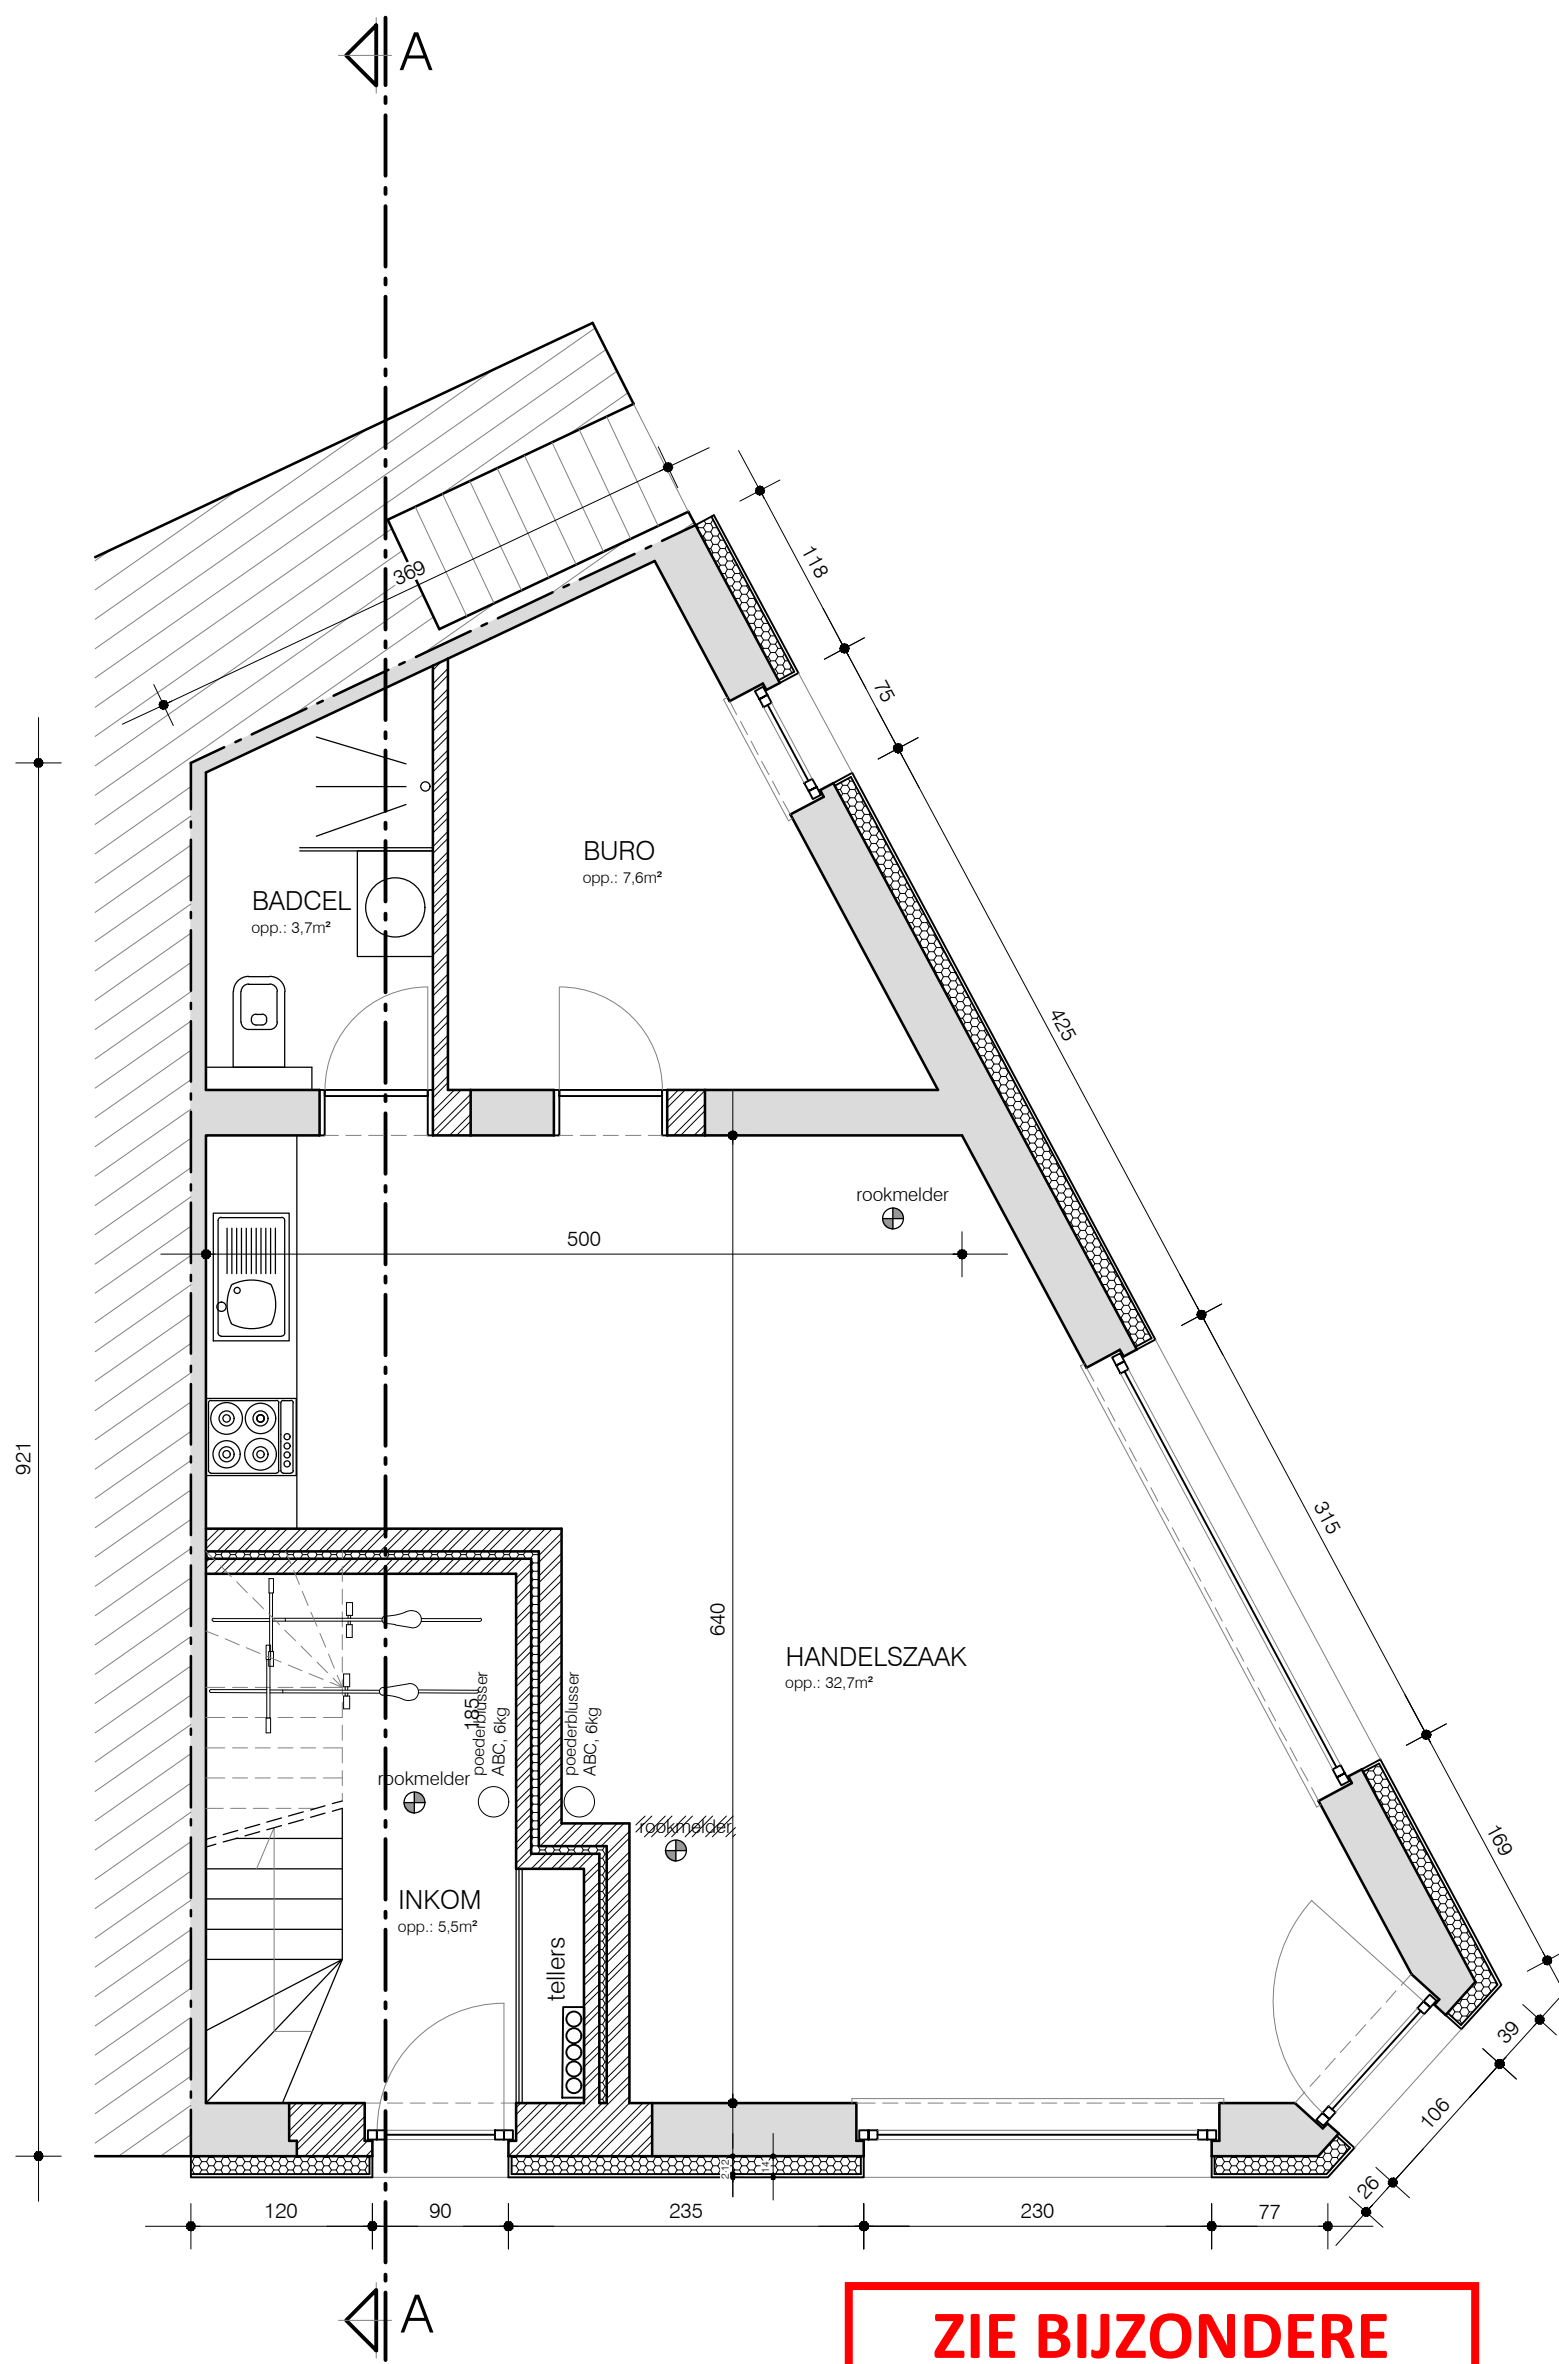

NIEUWE TOESTAND_GELIJKVLOERS
schaal: 1/50 - maatvoering in cm

