


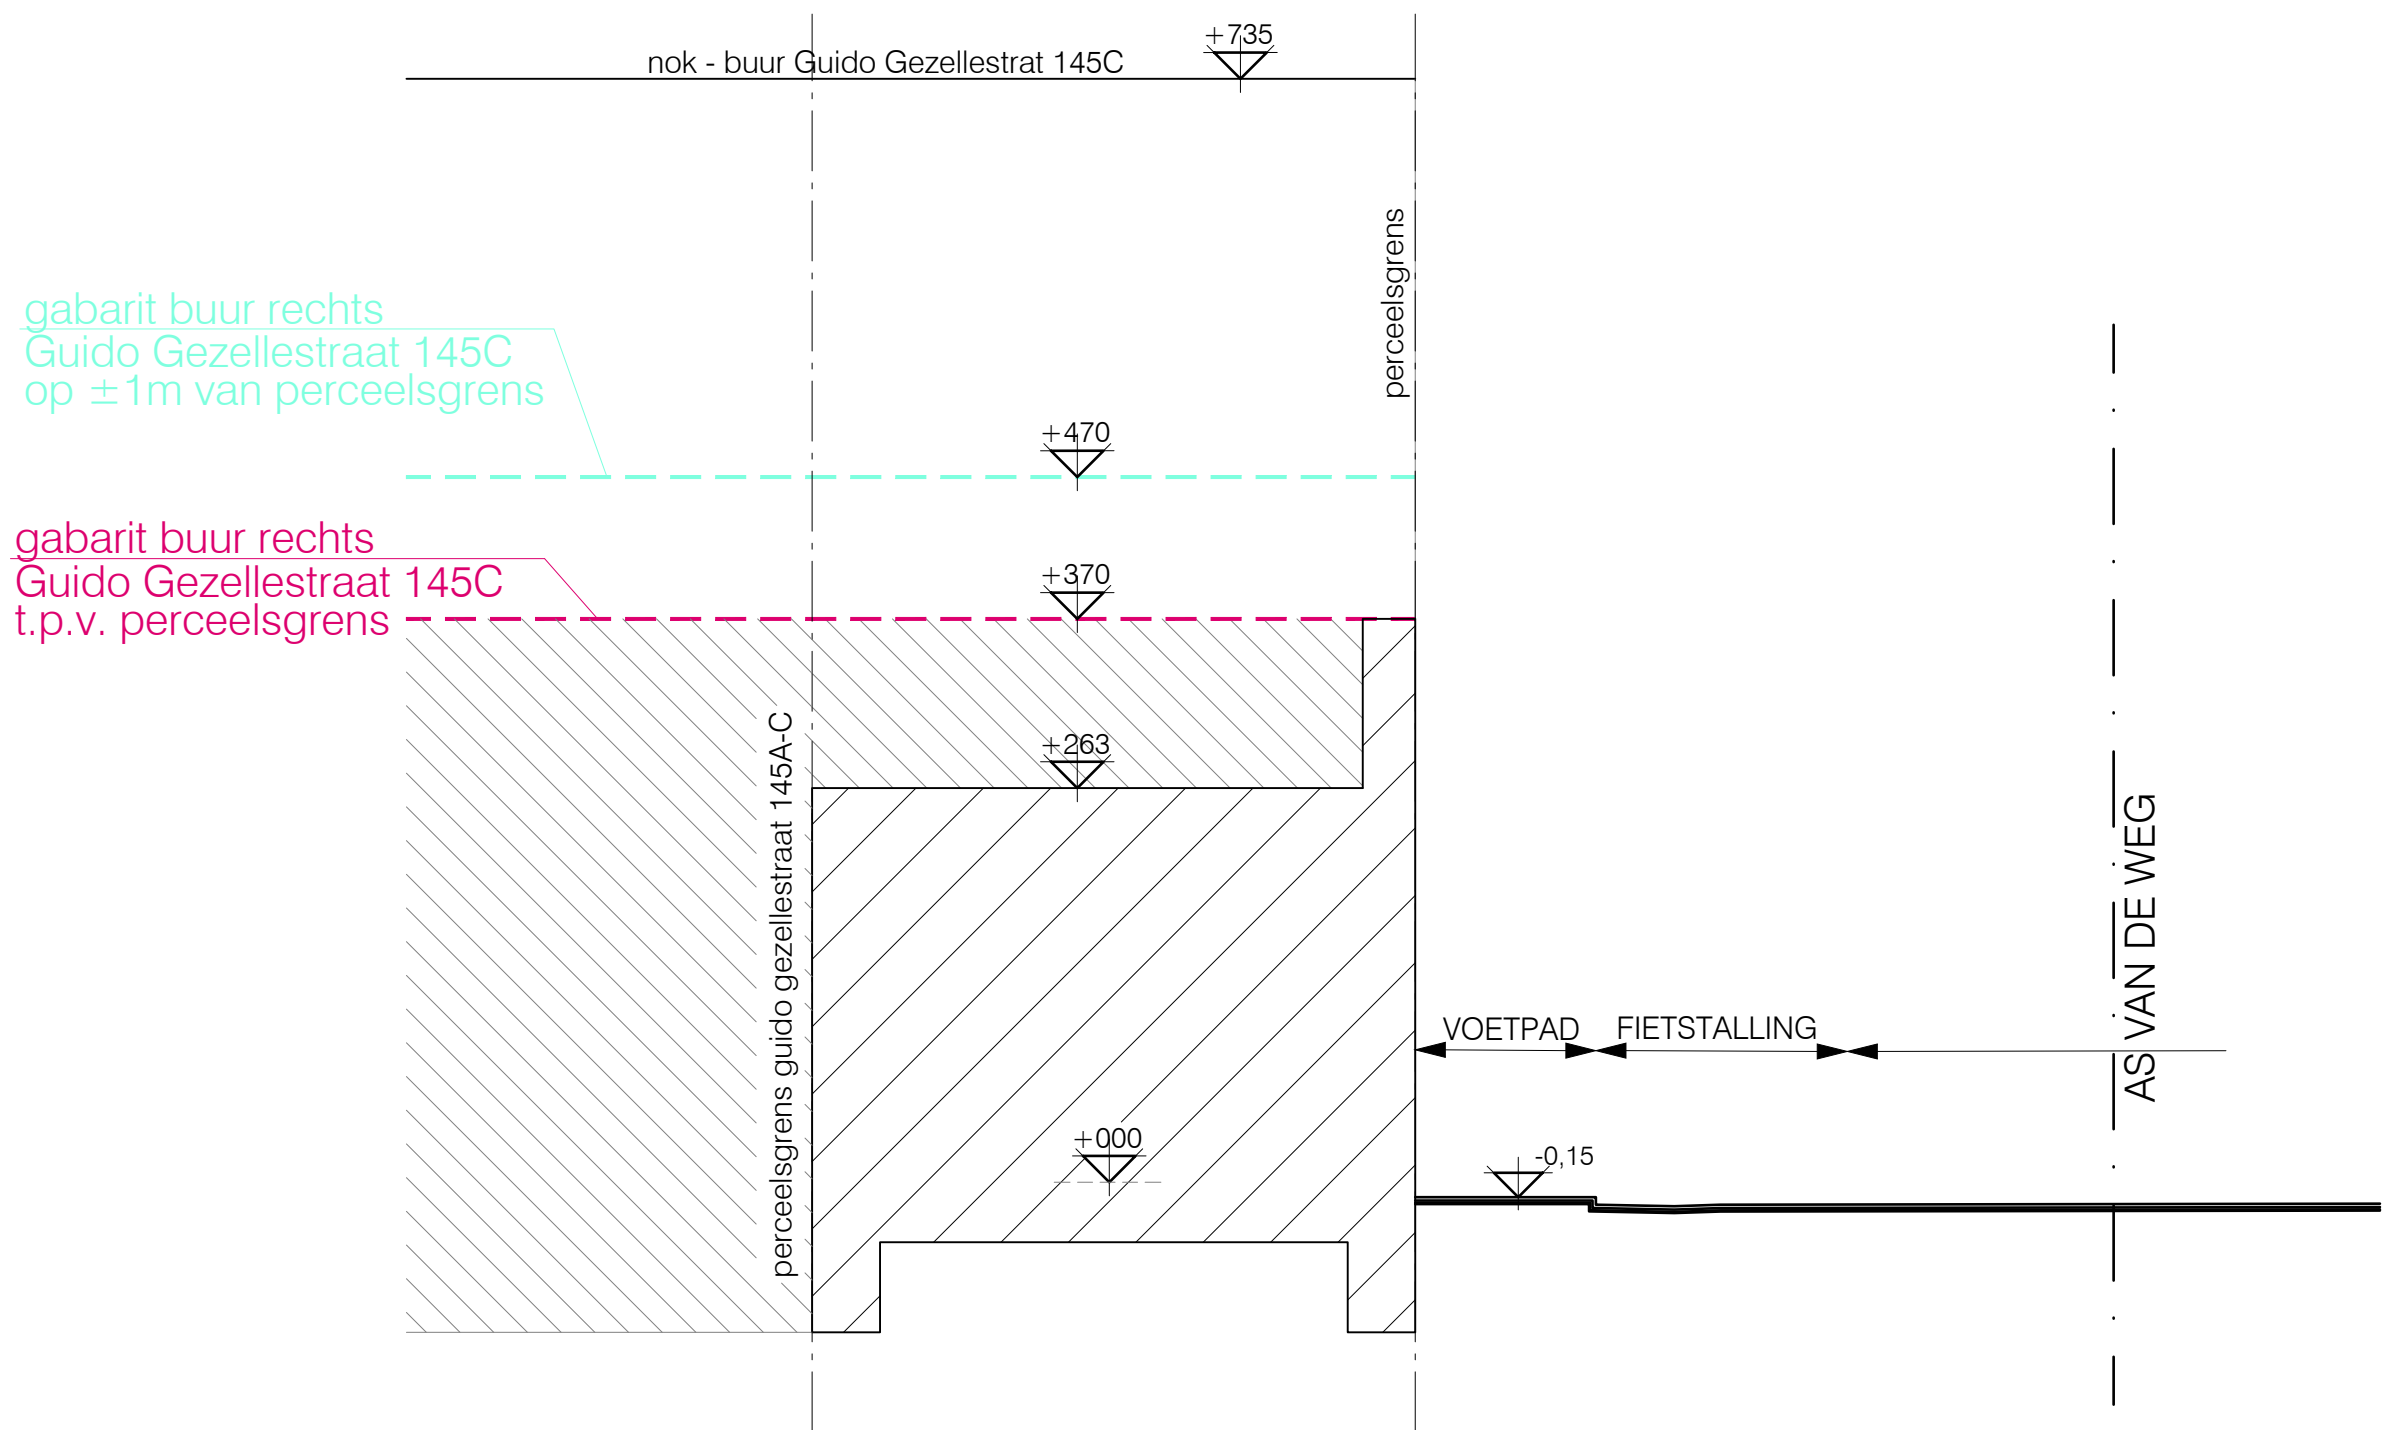

BESTAANDE TOESTAND_TERREINPROFIEL 2

schaal: 1/50 - maatvoering in cm

