


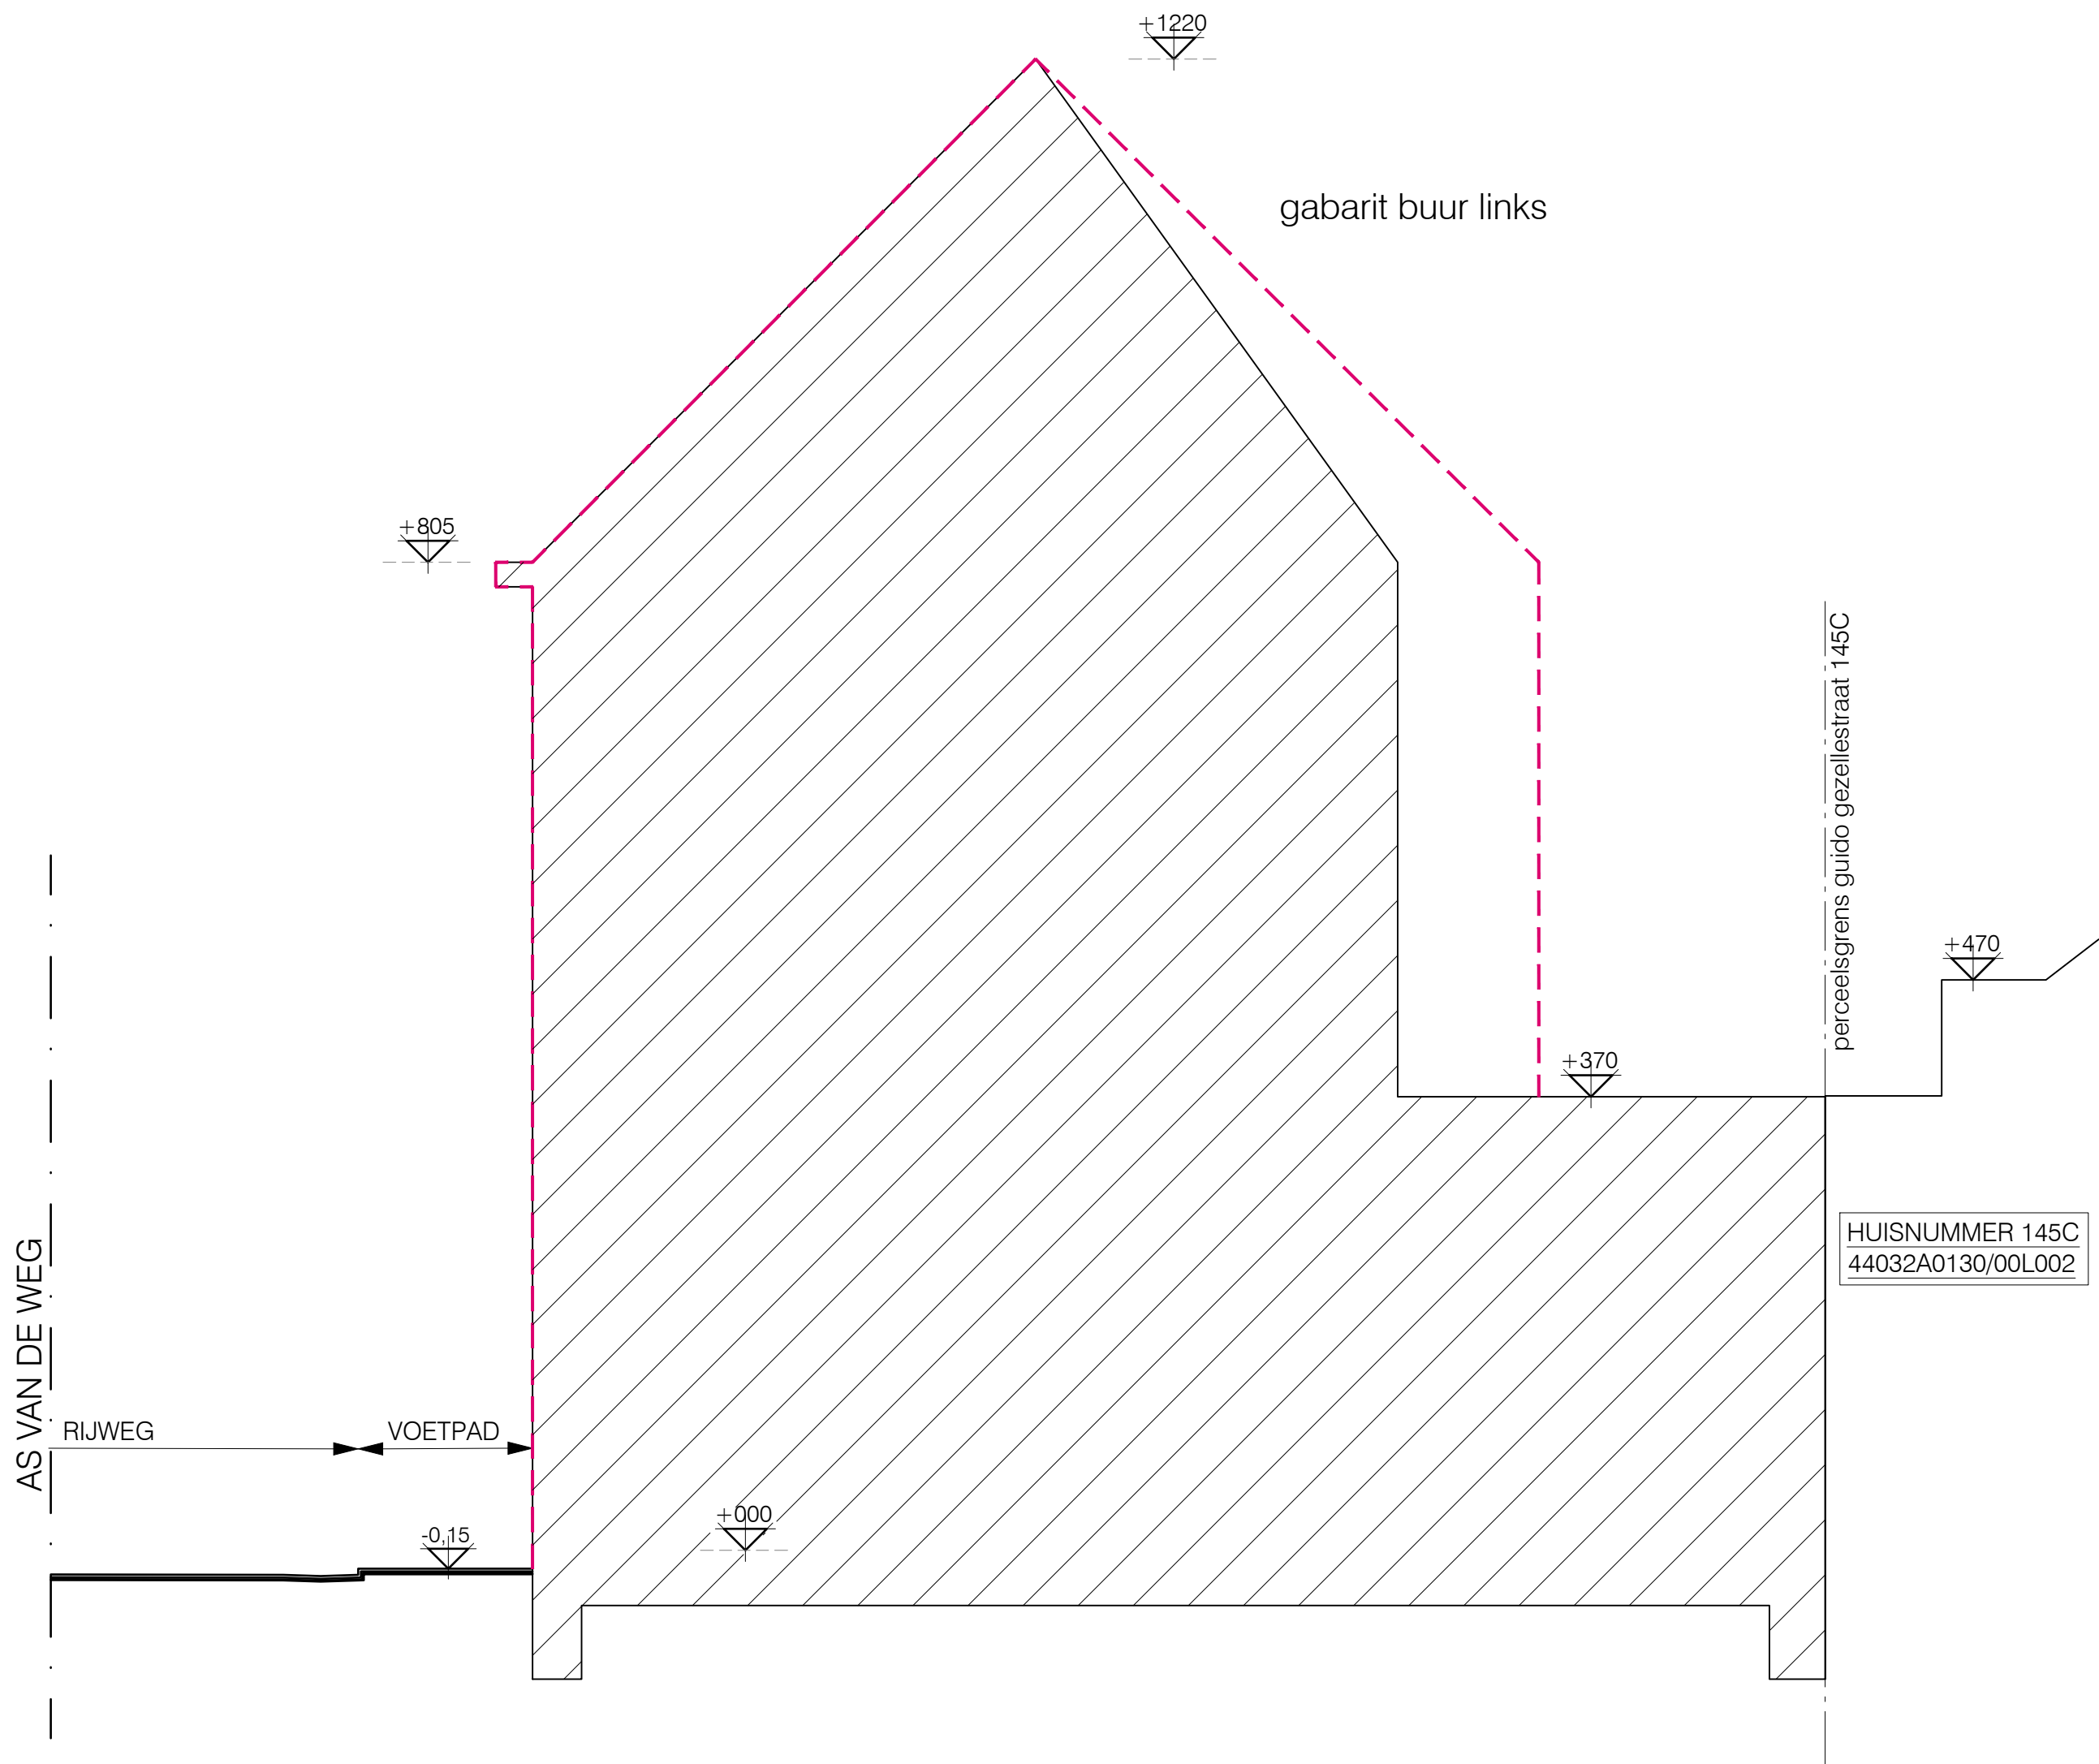

BESTAANDE TOESTAND_TERREINPROFIEL 1
schaal: 1/50 - maatvoering in cm

