


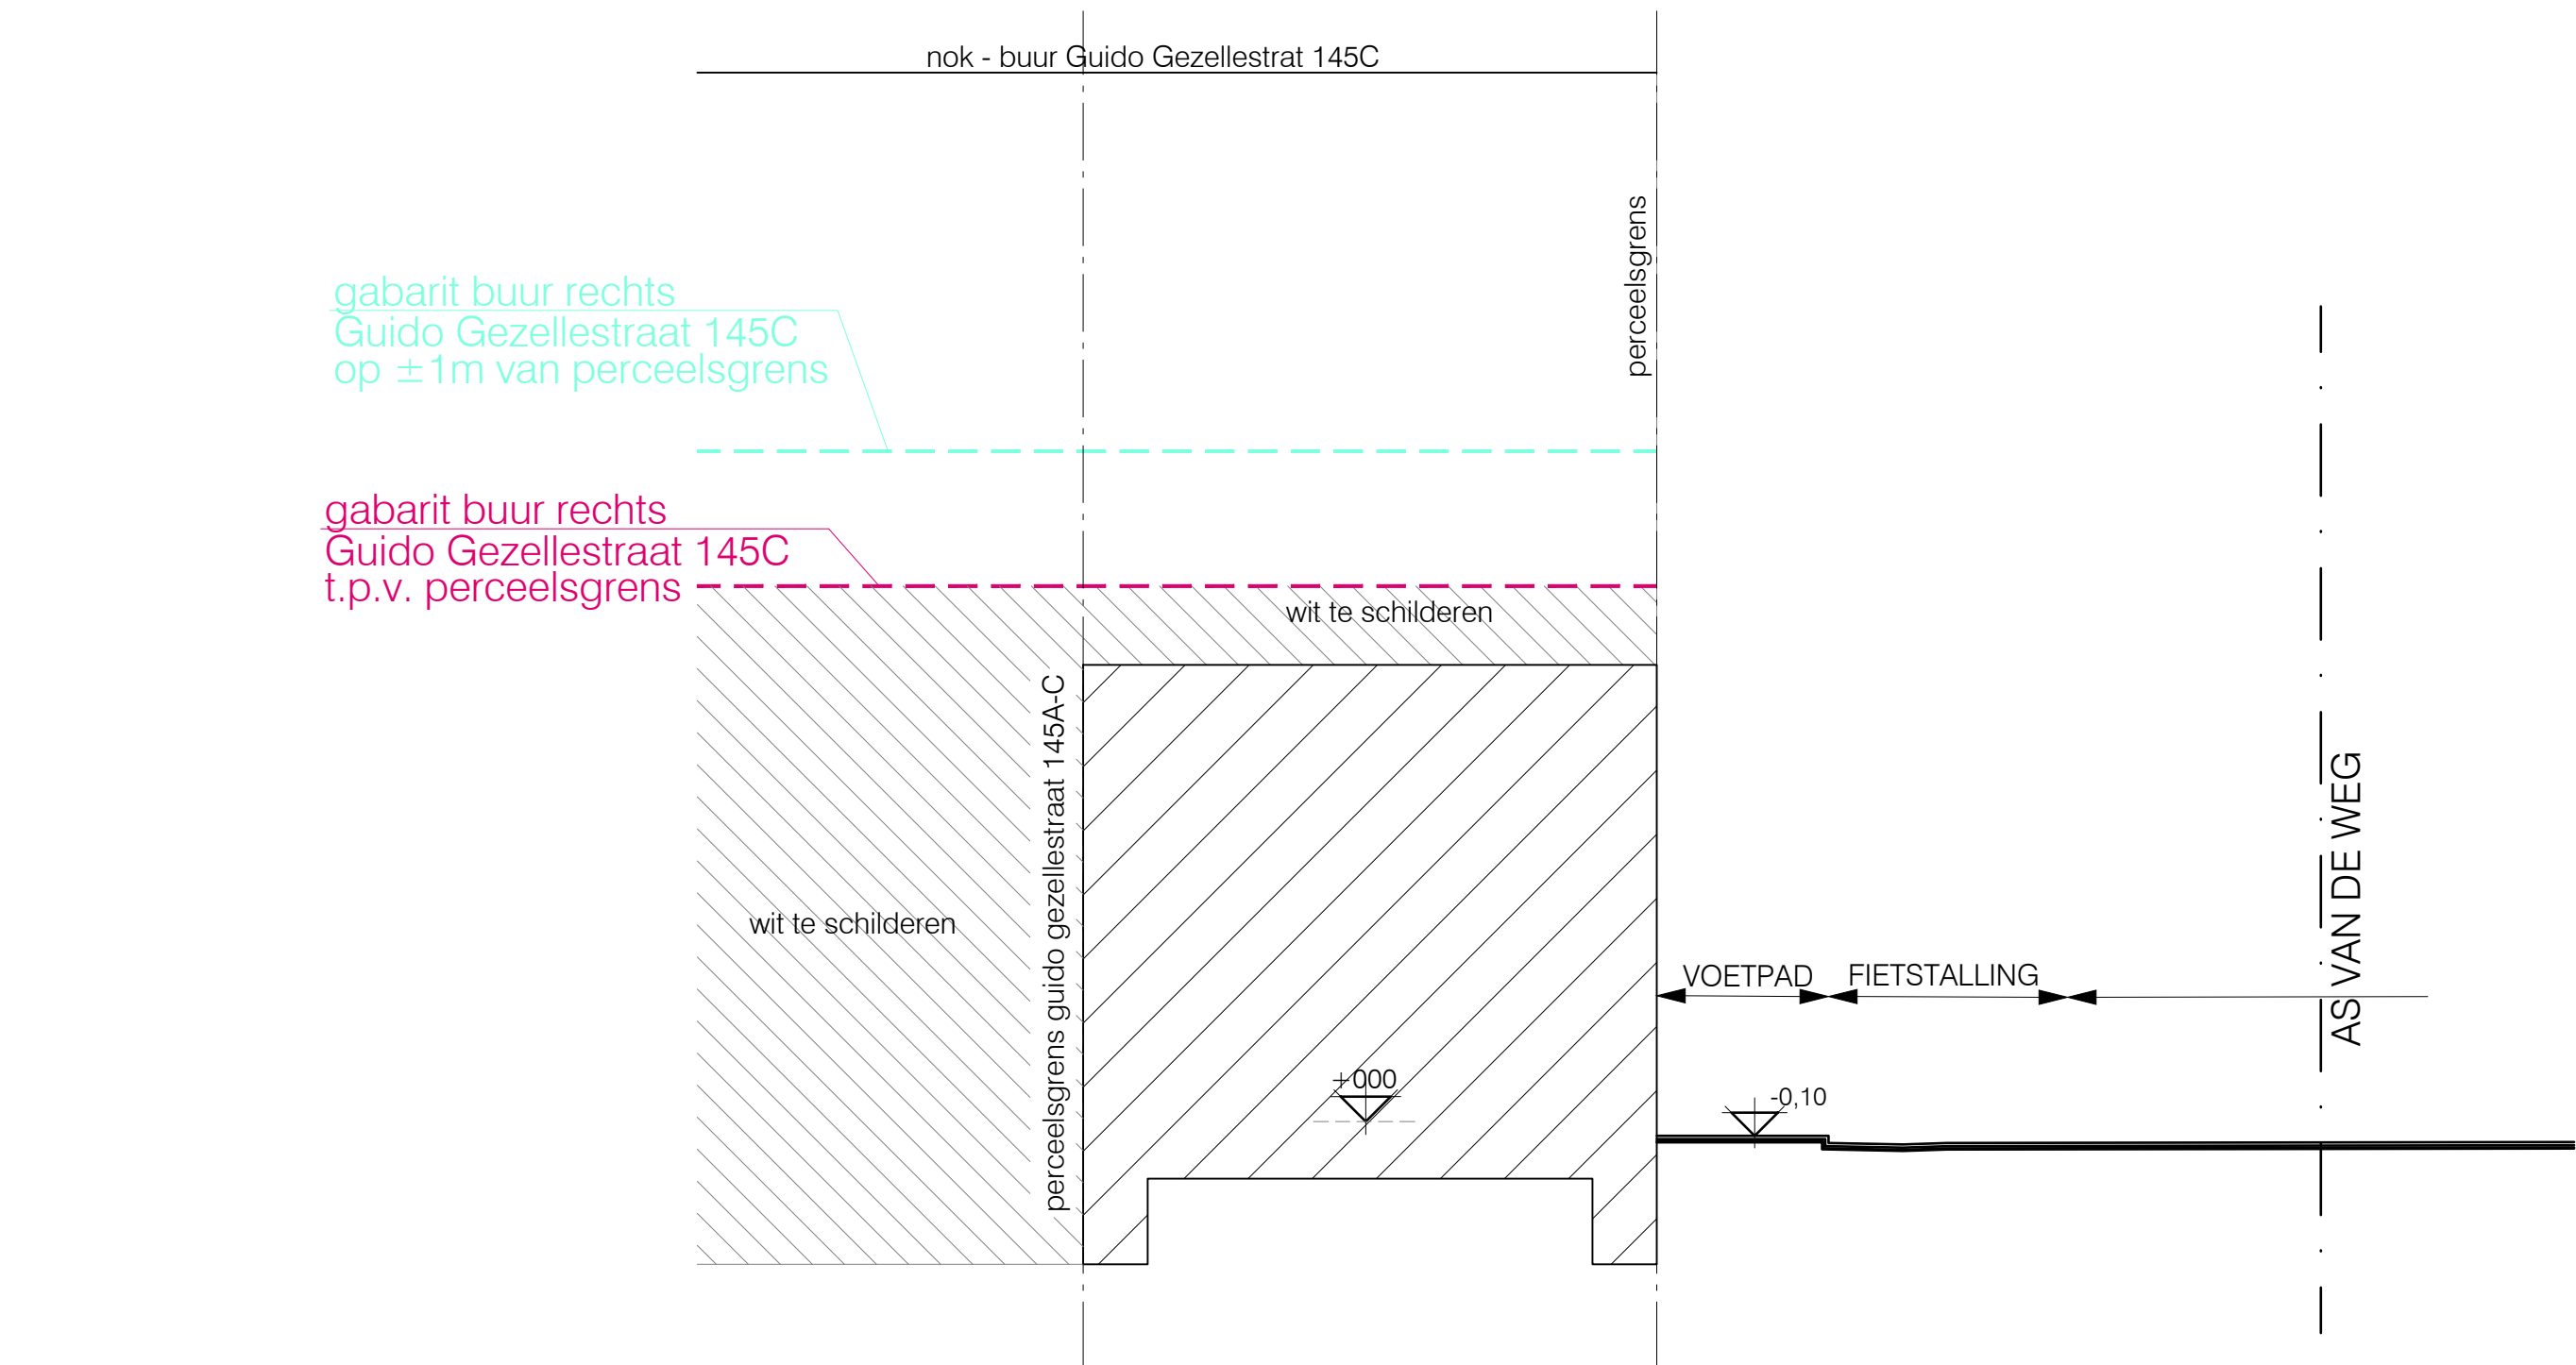

VERGUNDE TOESTAND_TERREINPROFIEL 2
schaal: 1/50 - maatvoering in cm

