


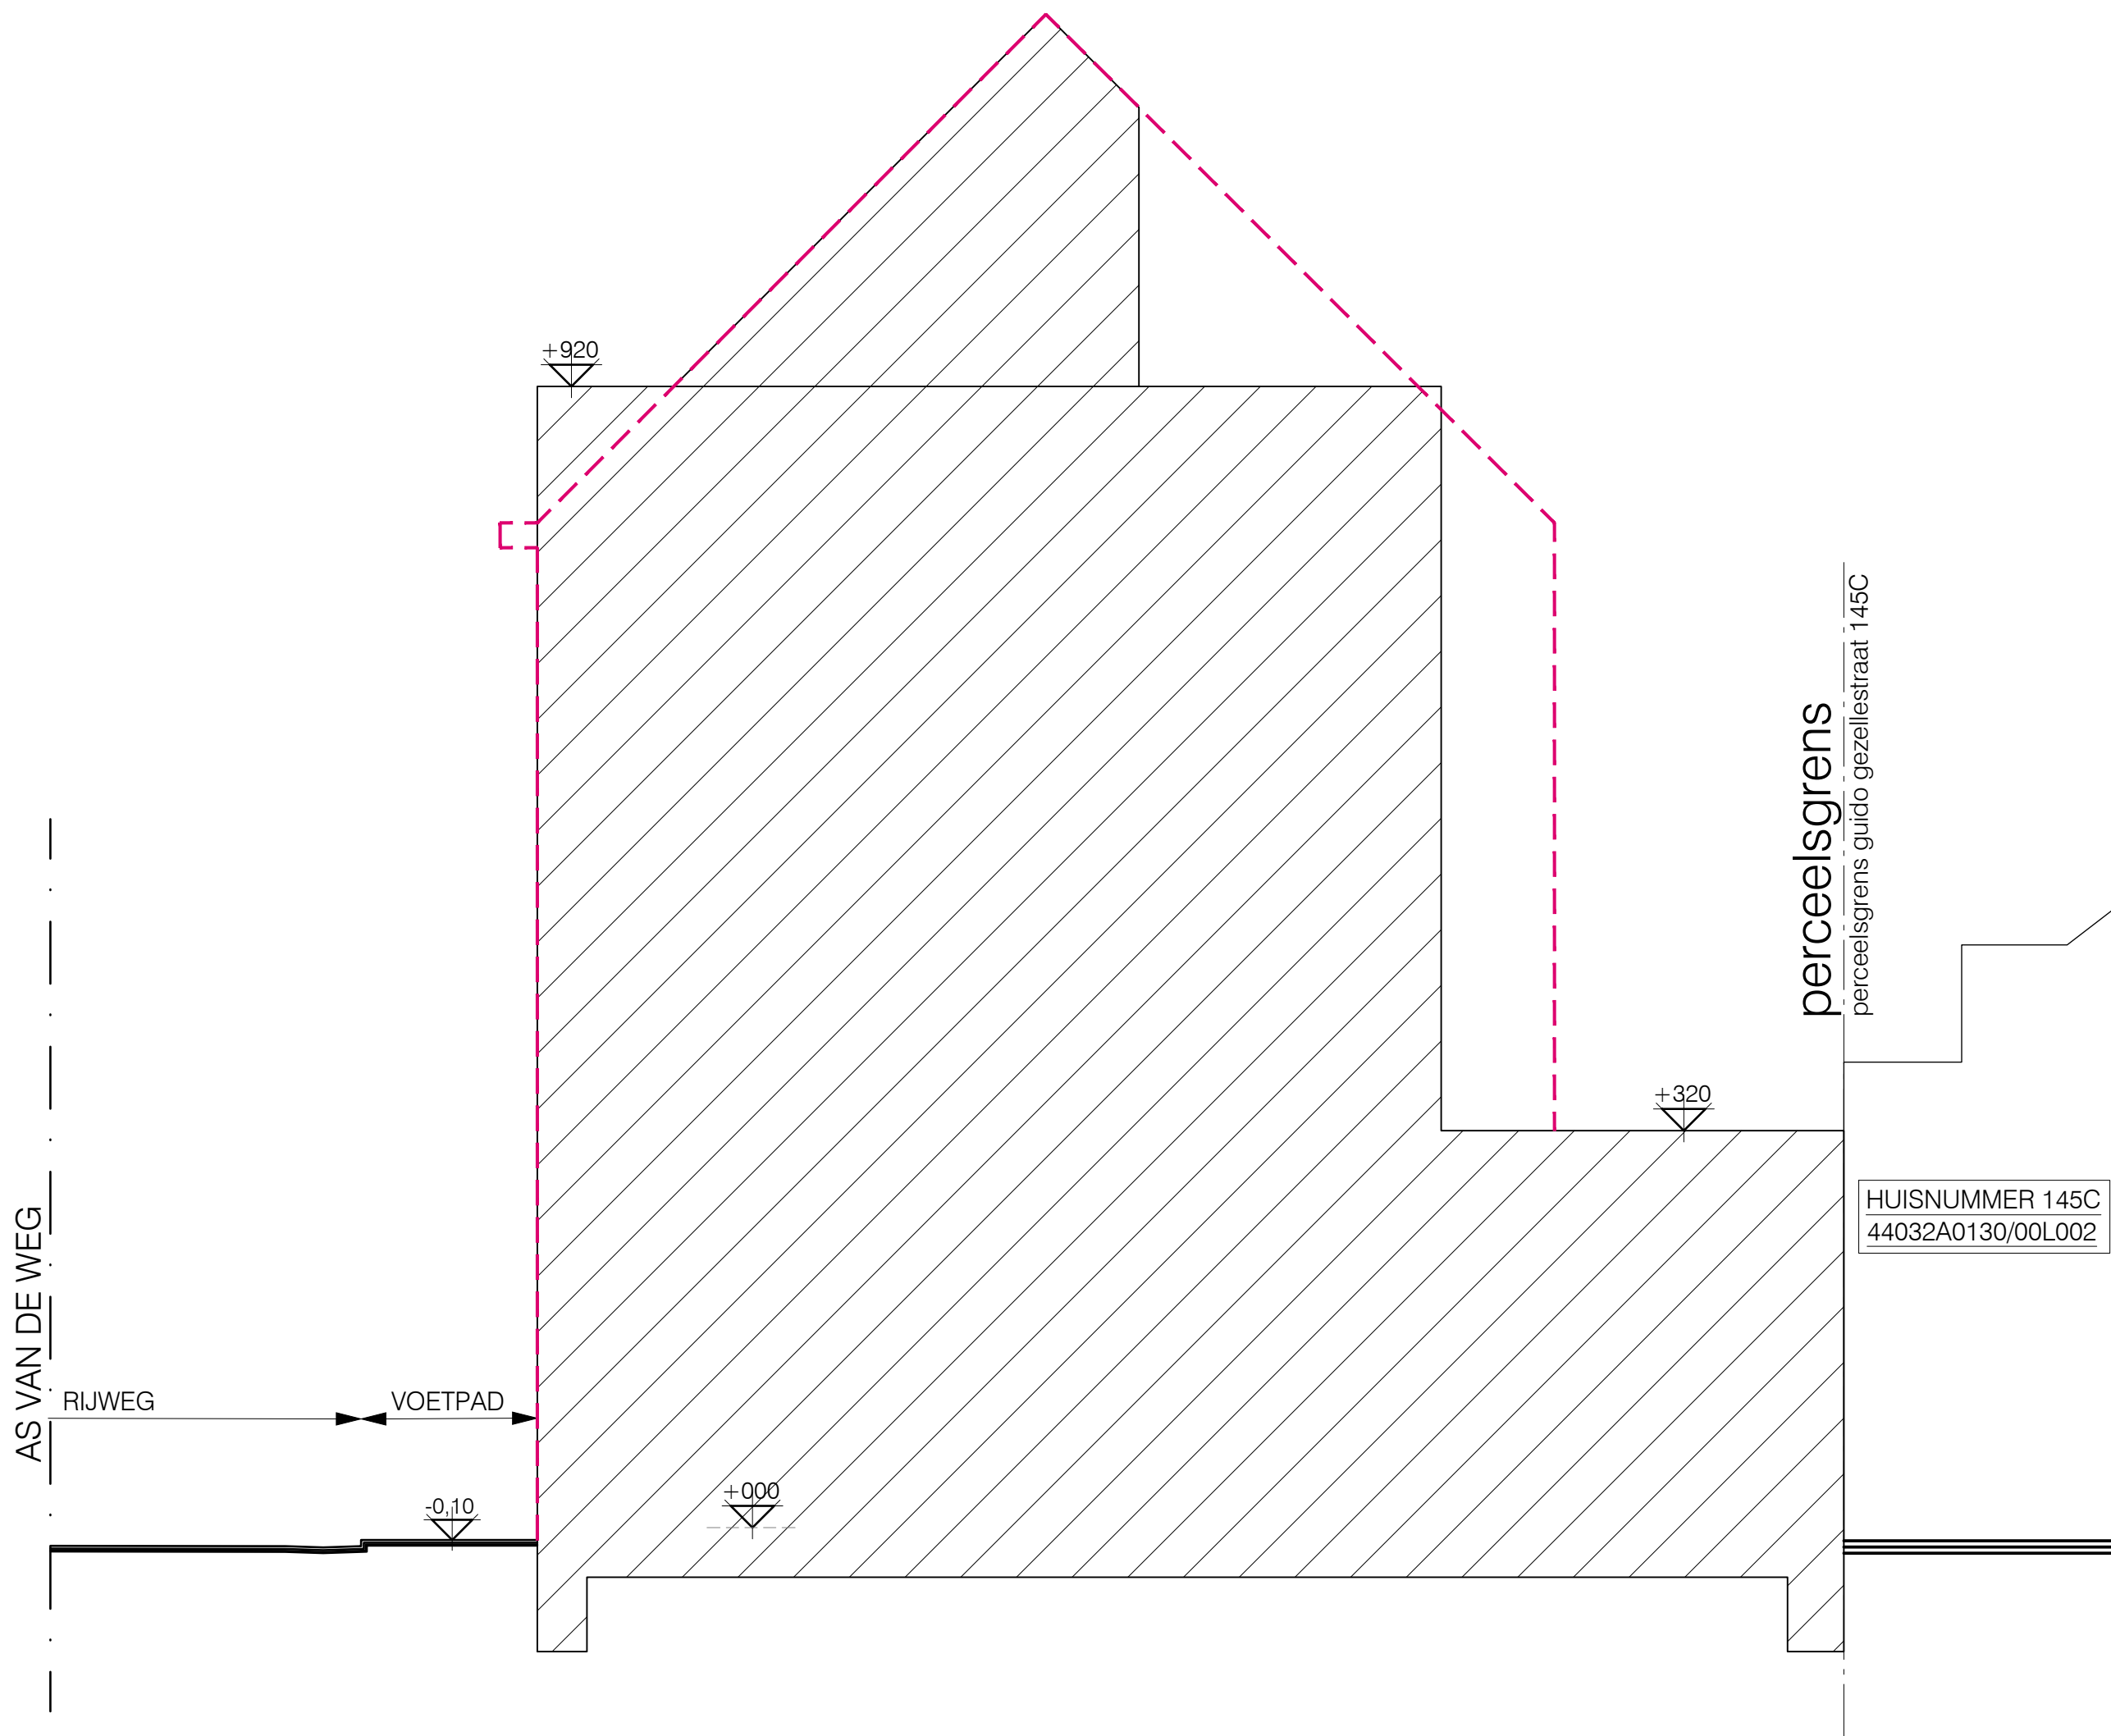

Het perceel is vlak en het bestaand terreinprofiel wordt niet gewijzigd

VERGUNDE TOESTAND_TERREINPROFIEL 1
schaal: 1/50 - maatvoering in cm

