


gabarit buur rechts
Guido Gezellestraat 145C
op ±1m van perceelsgrens

gabarit buur rechts
Guido Gezellestraat 145C
t.p.v. perceelsgrens

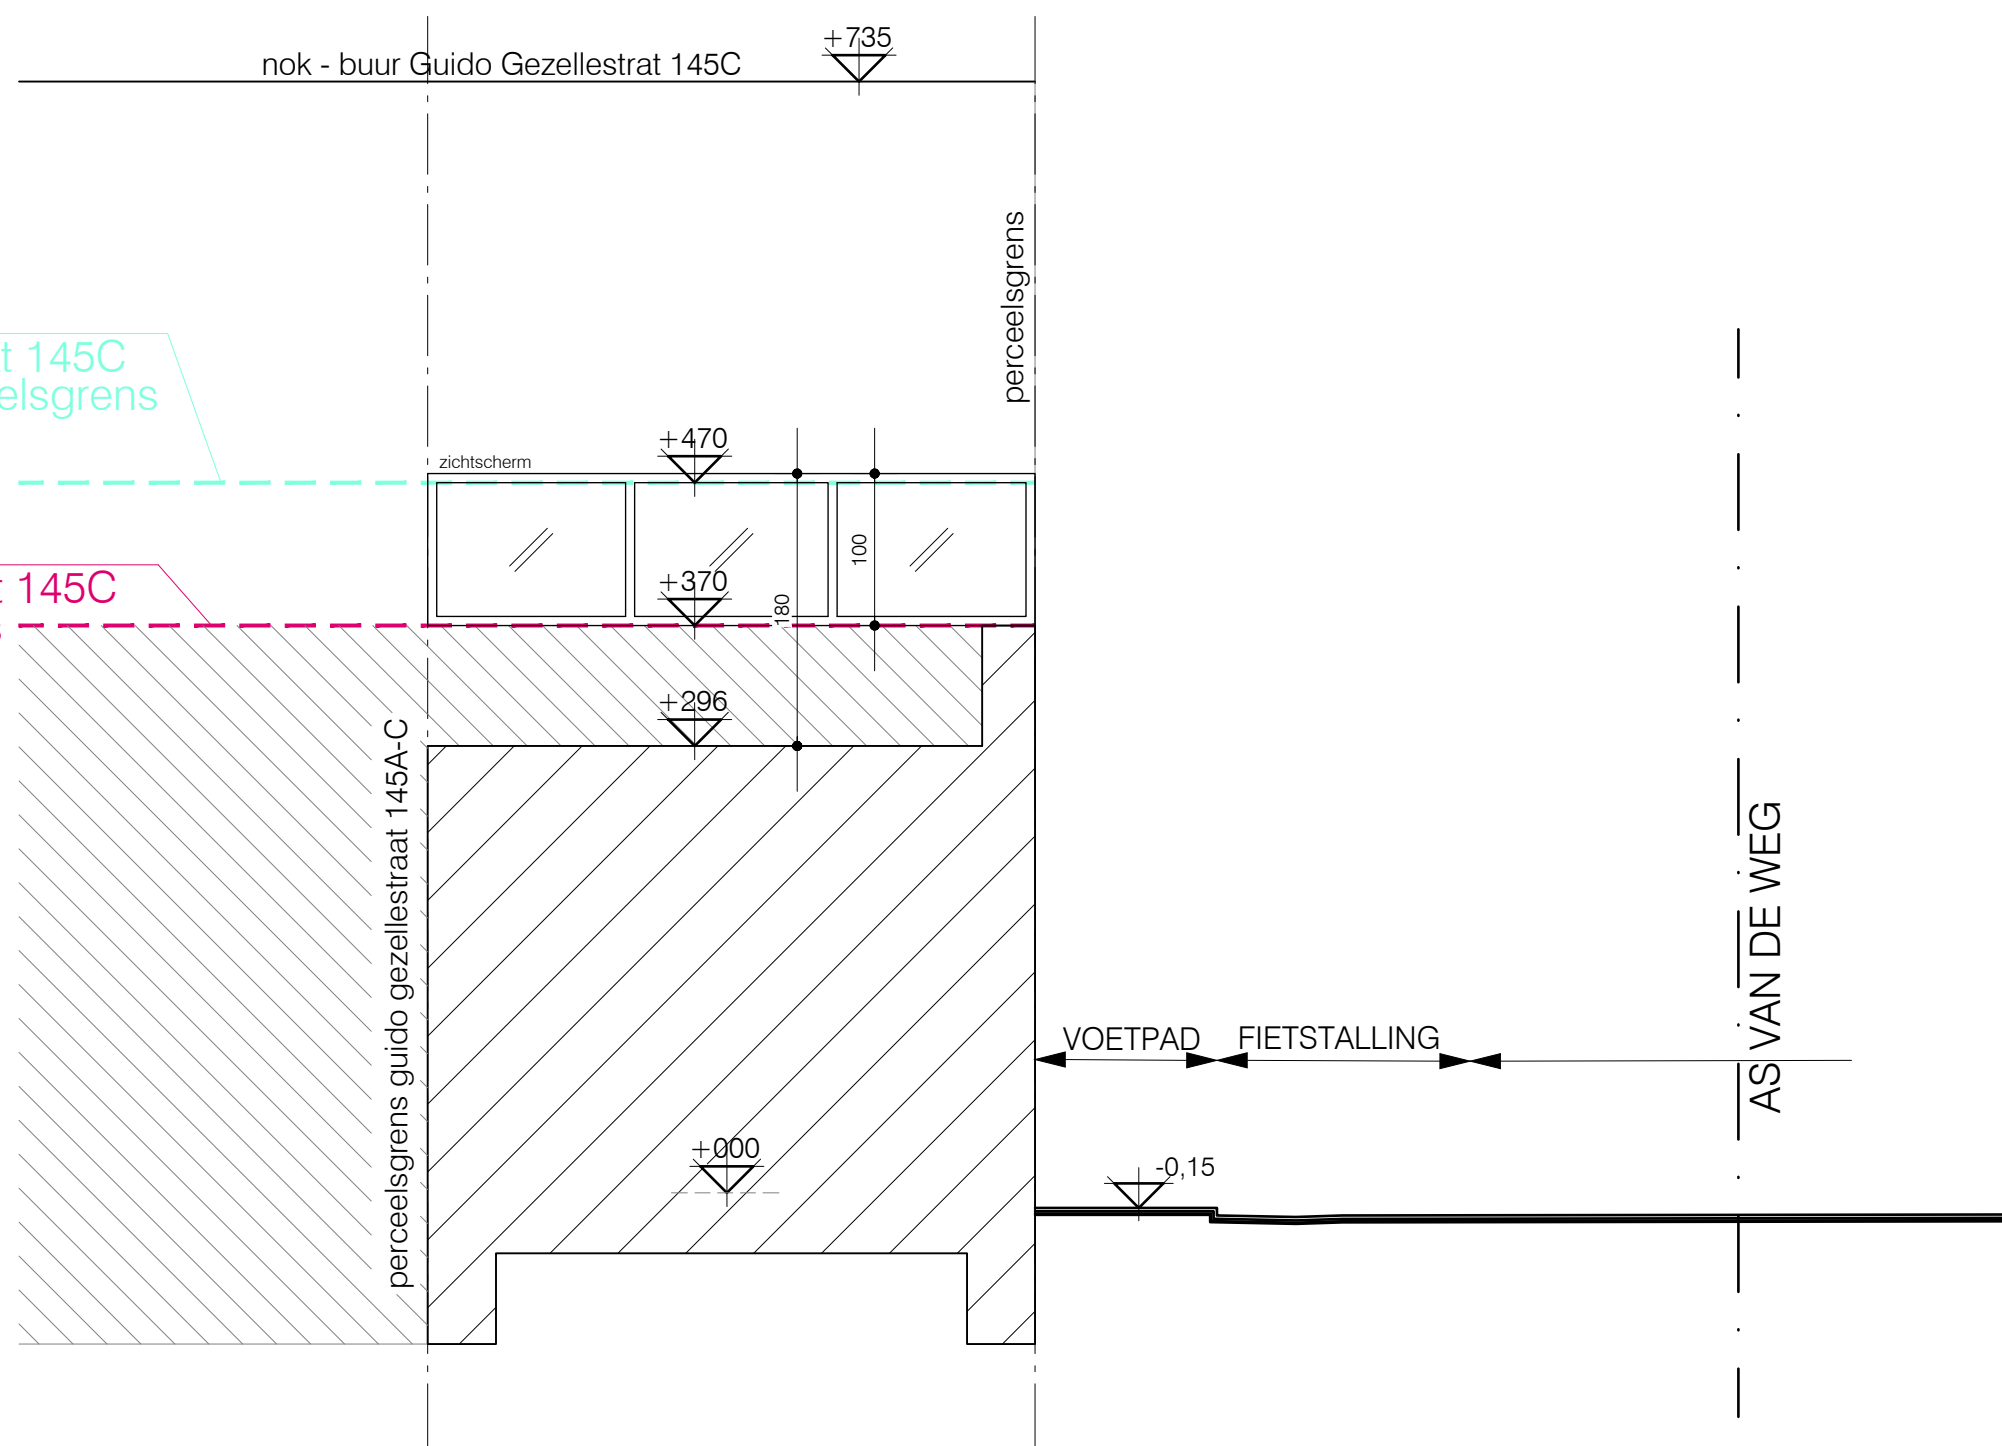

**ZIE BIJZONDERE
VOORWAARDE(N)**

NIEUWE TOESTAND_TERREINPROFIEL 2
schaal: 1/50 - maatvoering in cm

