

zolder niet gebruikt.

ode pannen


p.v.c.

leke heidebloem

merantie

smeedwerk
net glaspanelen

hardsteen

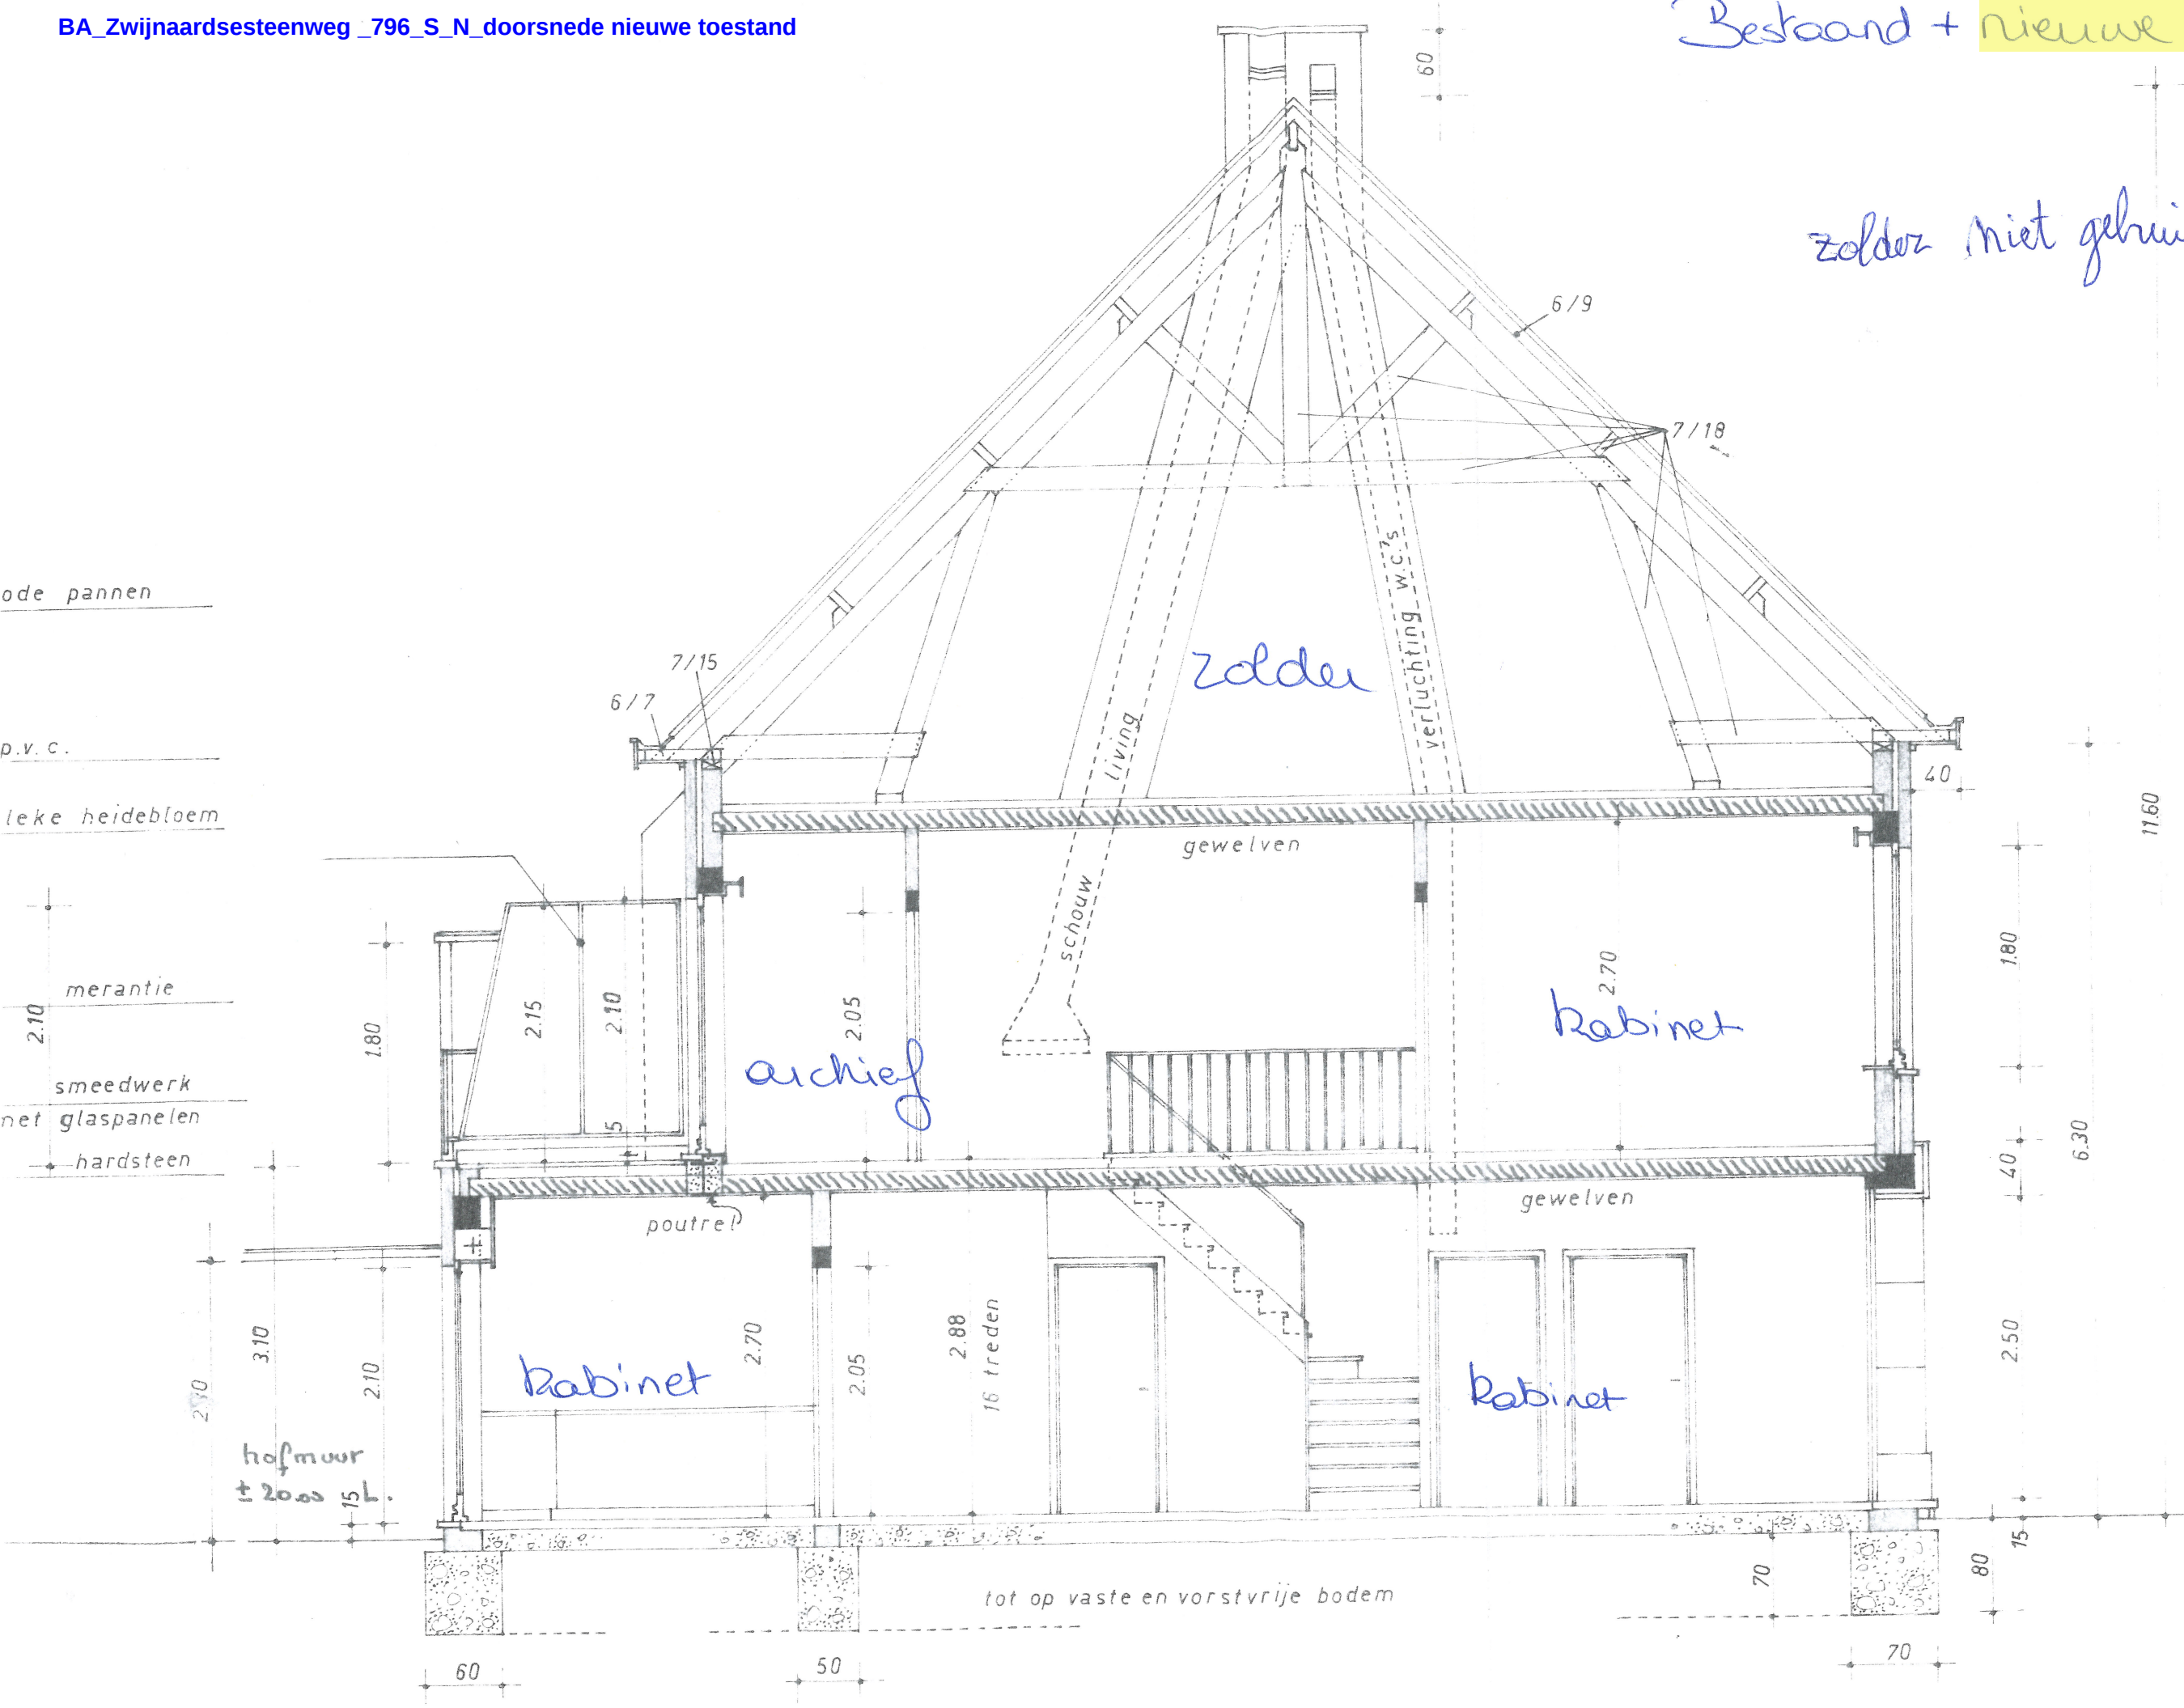

DOORSNEDEN A-B

Ø 20