Grondplan Eerste Verdieping Nieuwe Toestand

ZIE BIJZONDERE VOORWAARDE(N)

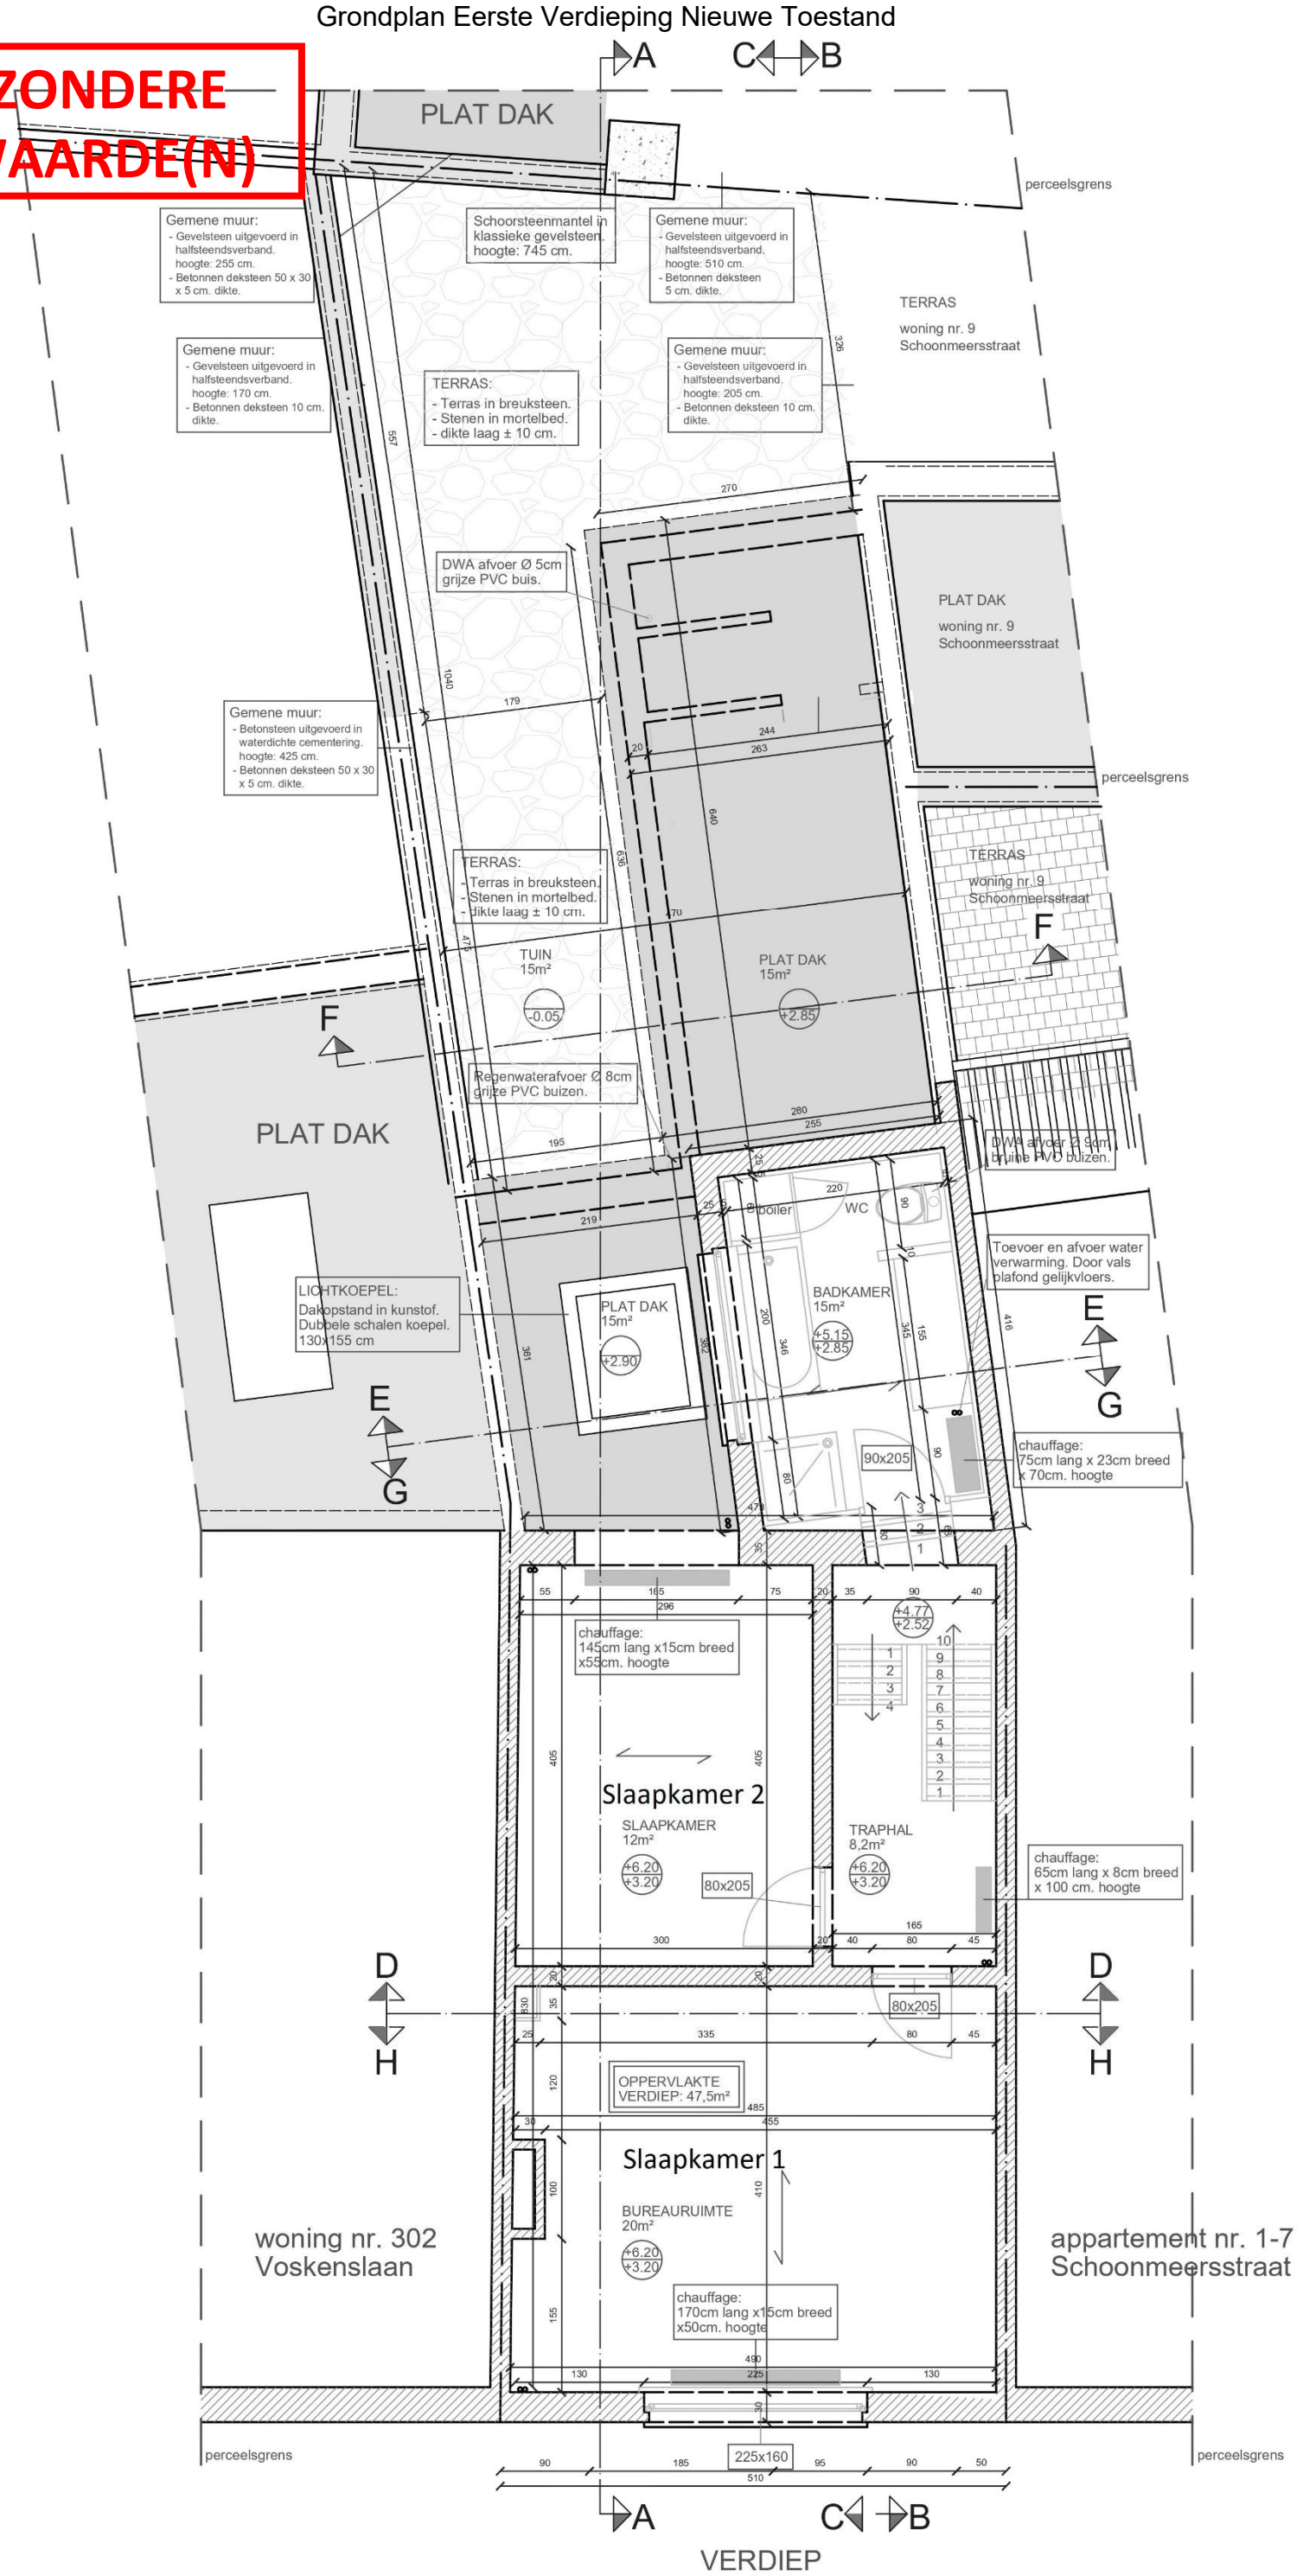

VERDIEP

SCHAAL 1/50