Grondplan Gelijkvloers Bestaande Toestand

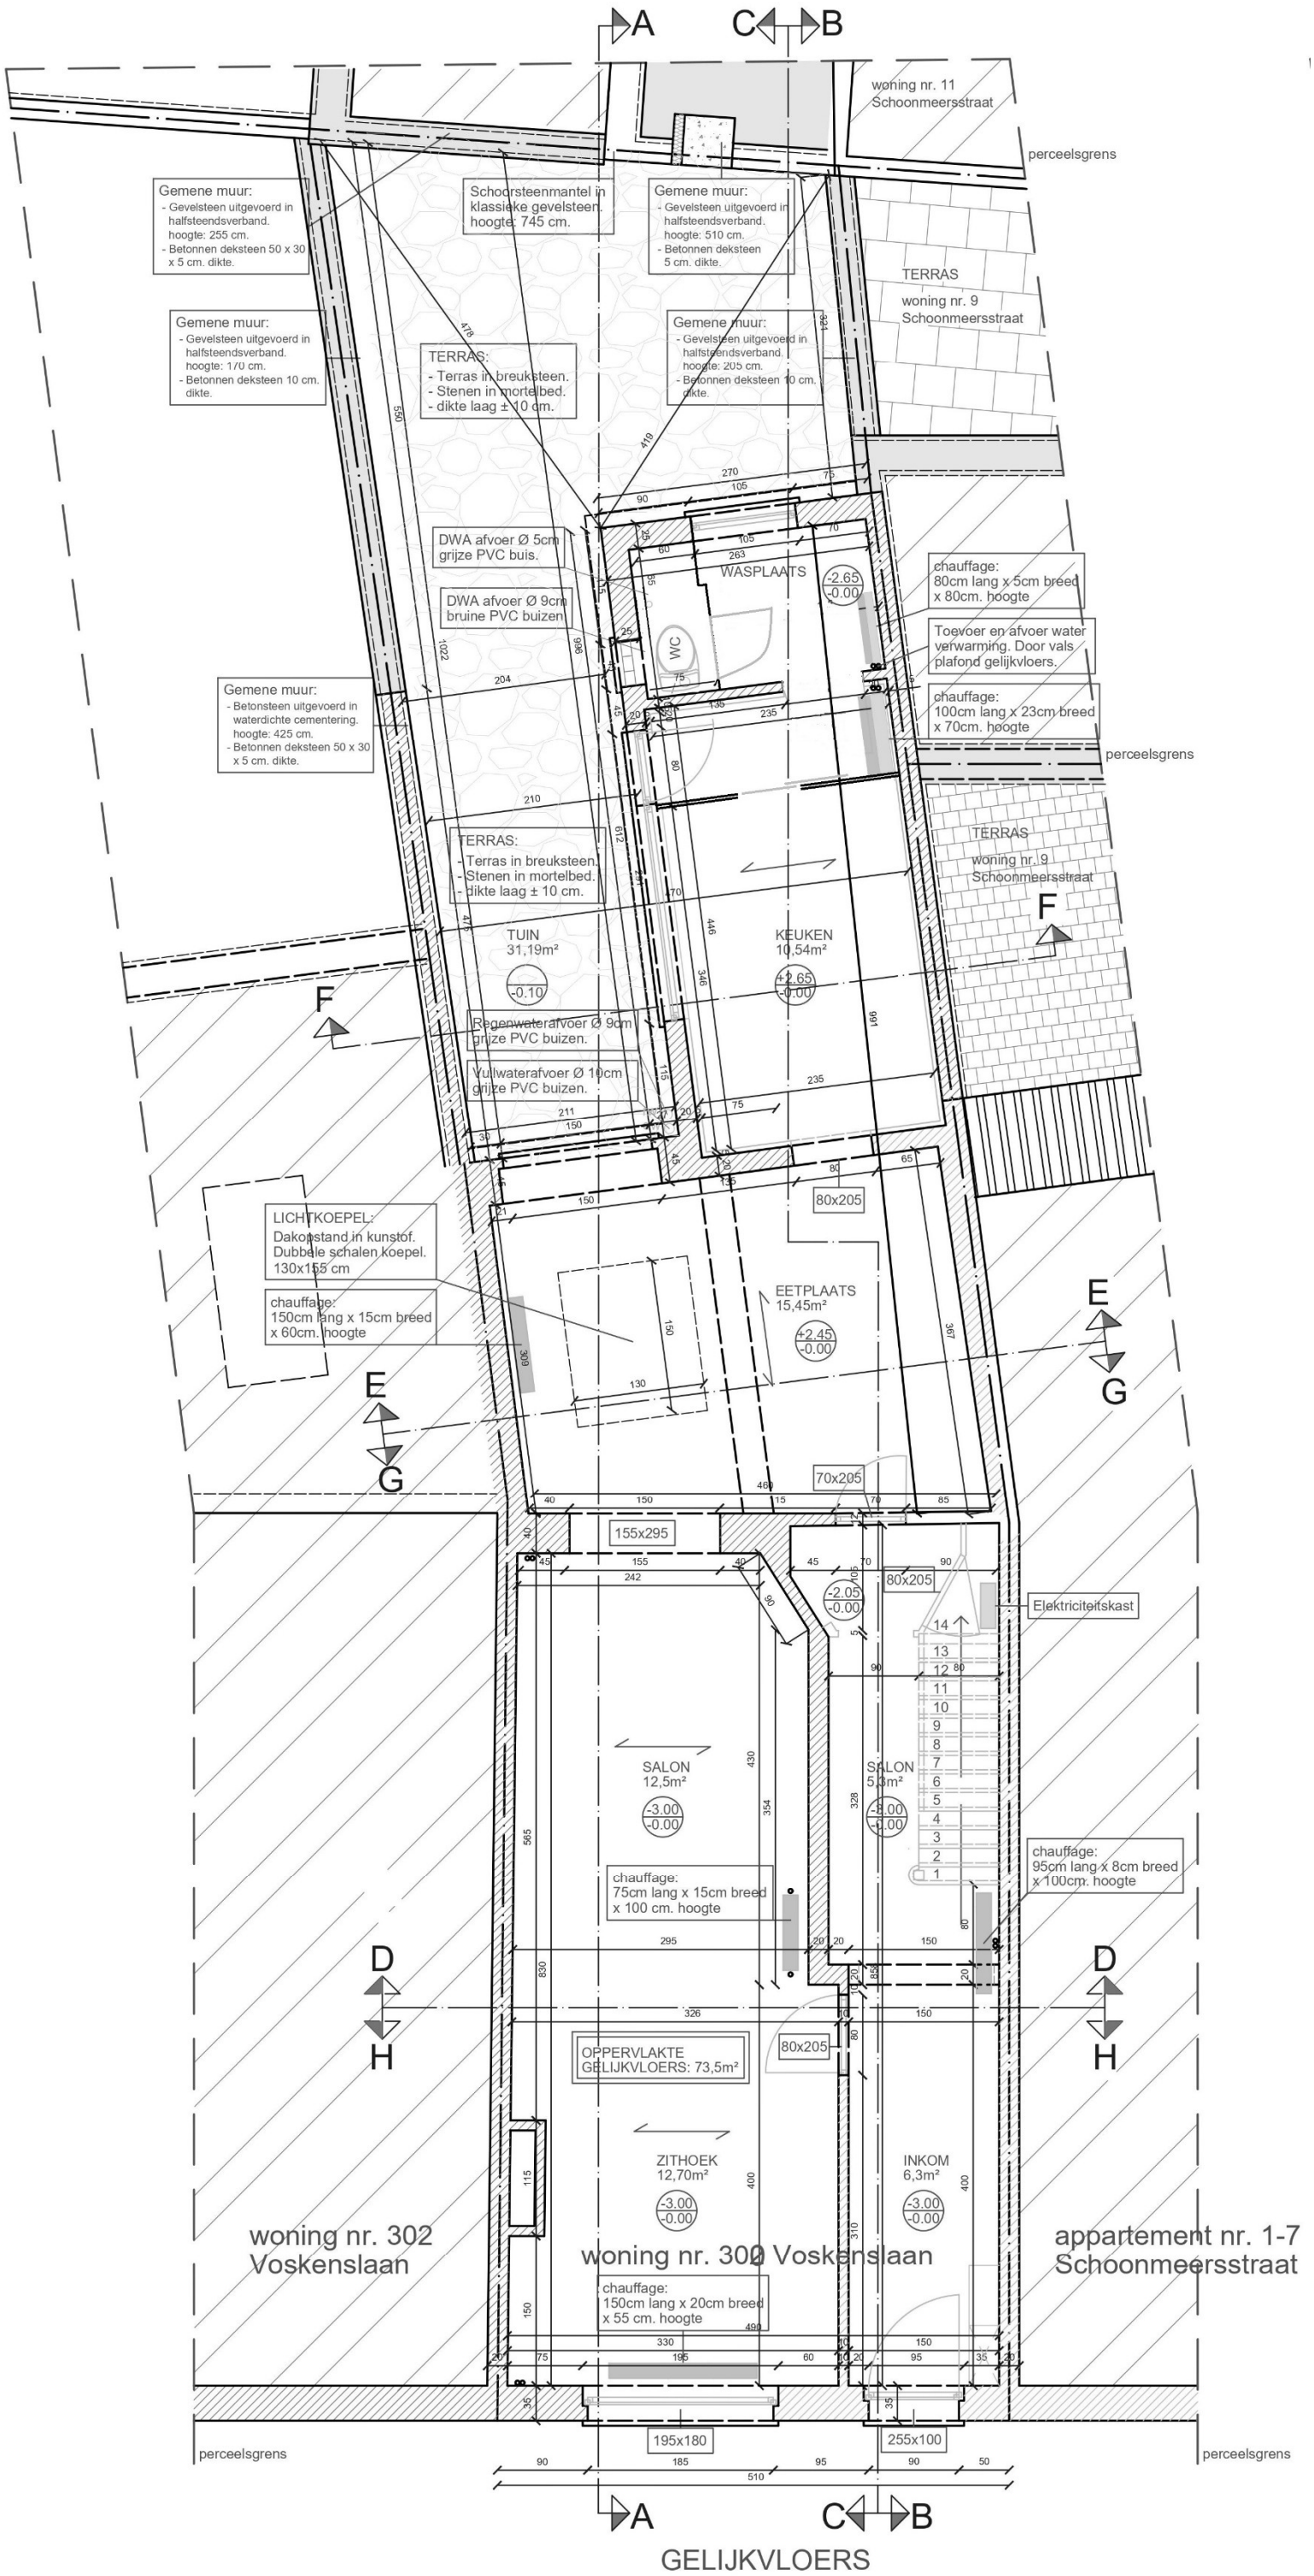

GELIJKVLOERS

SCHAAL 1/50