


ZIE BIJZONDERE  
VOORWAARDE(N)

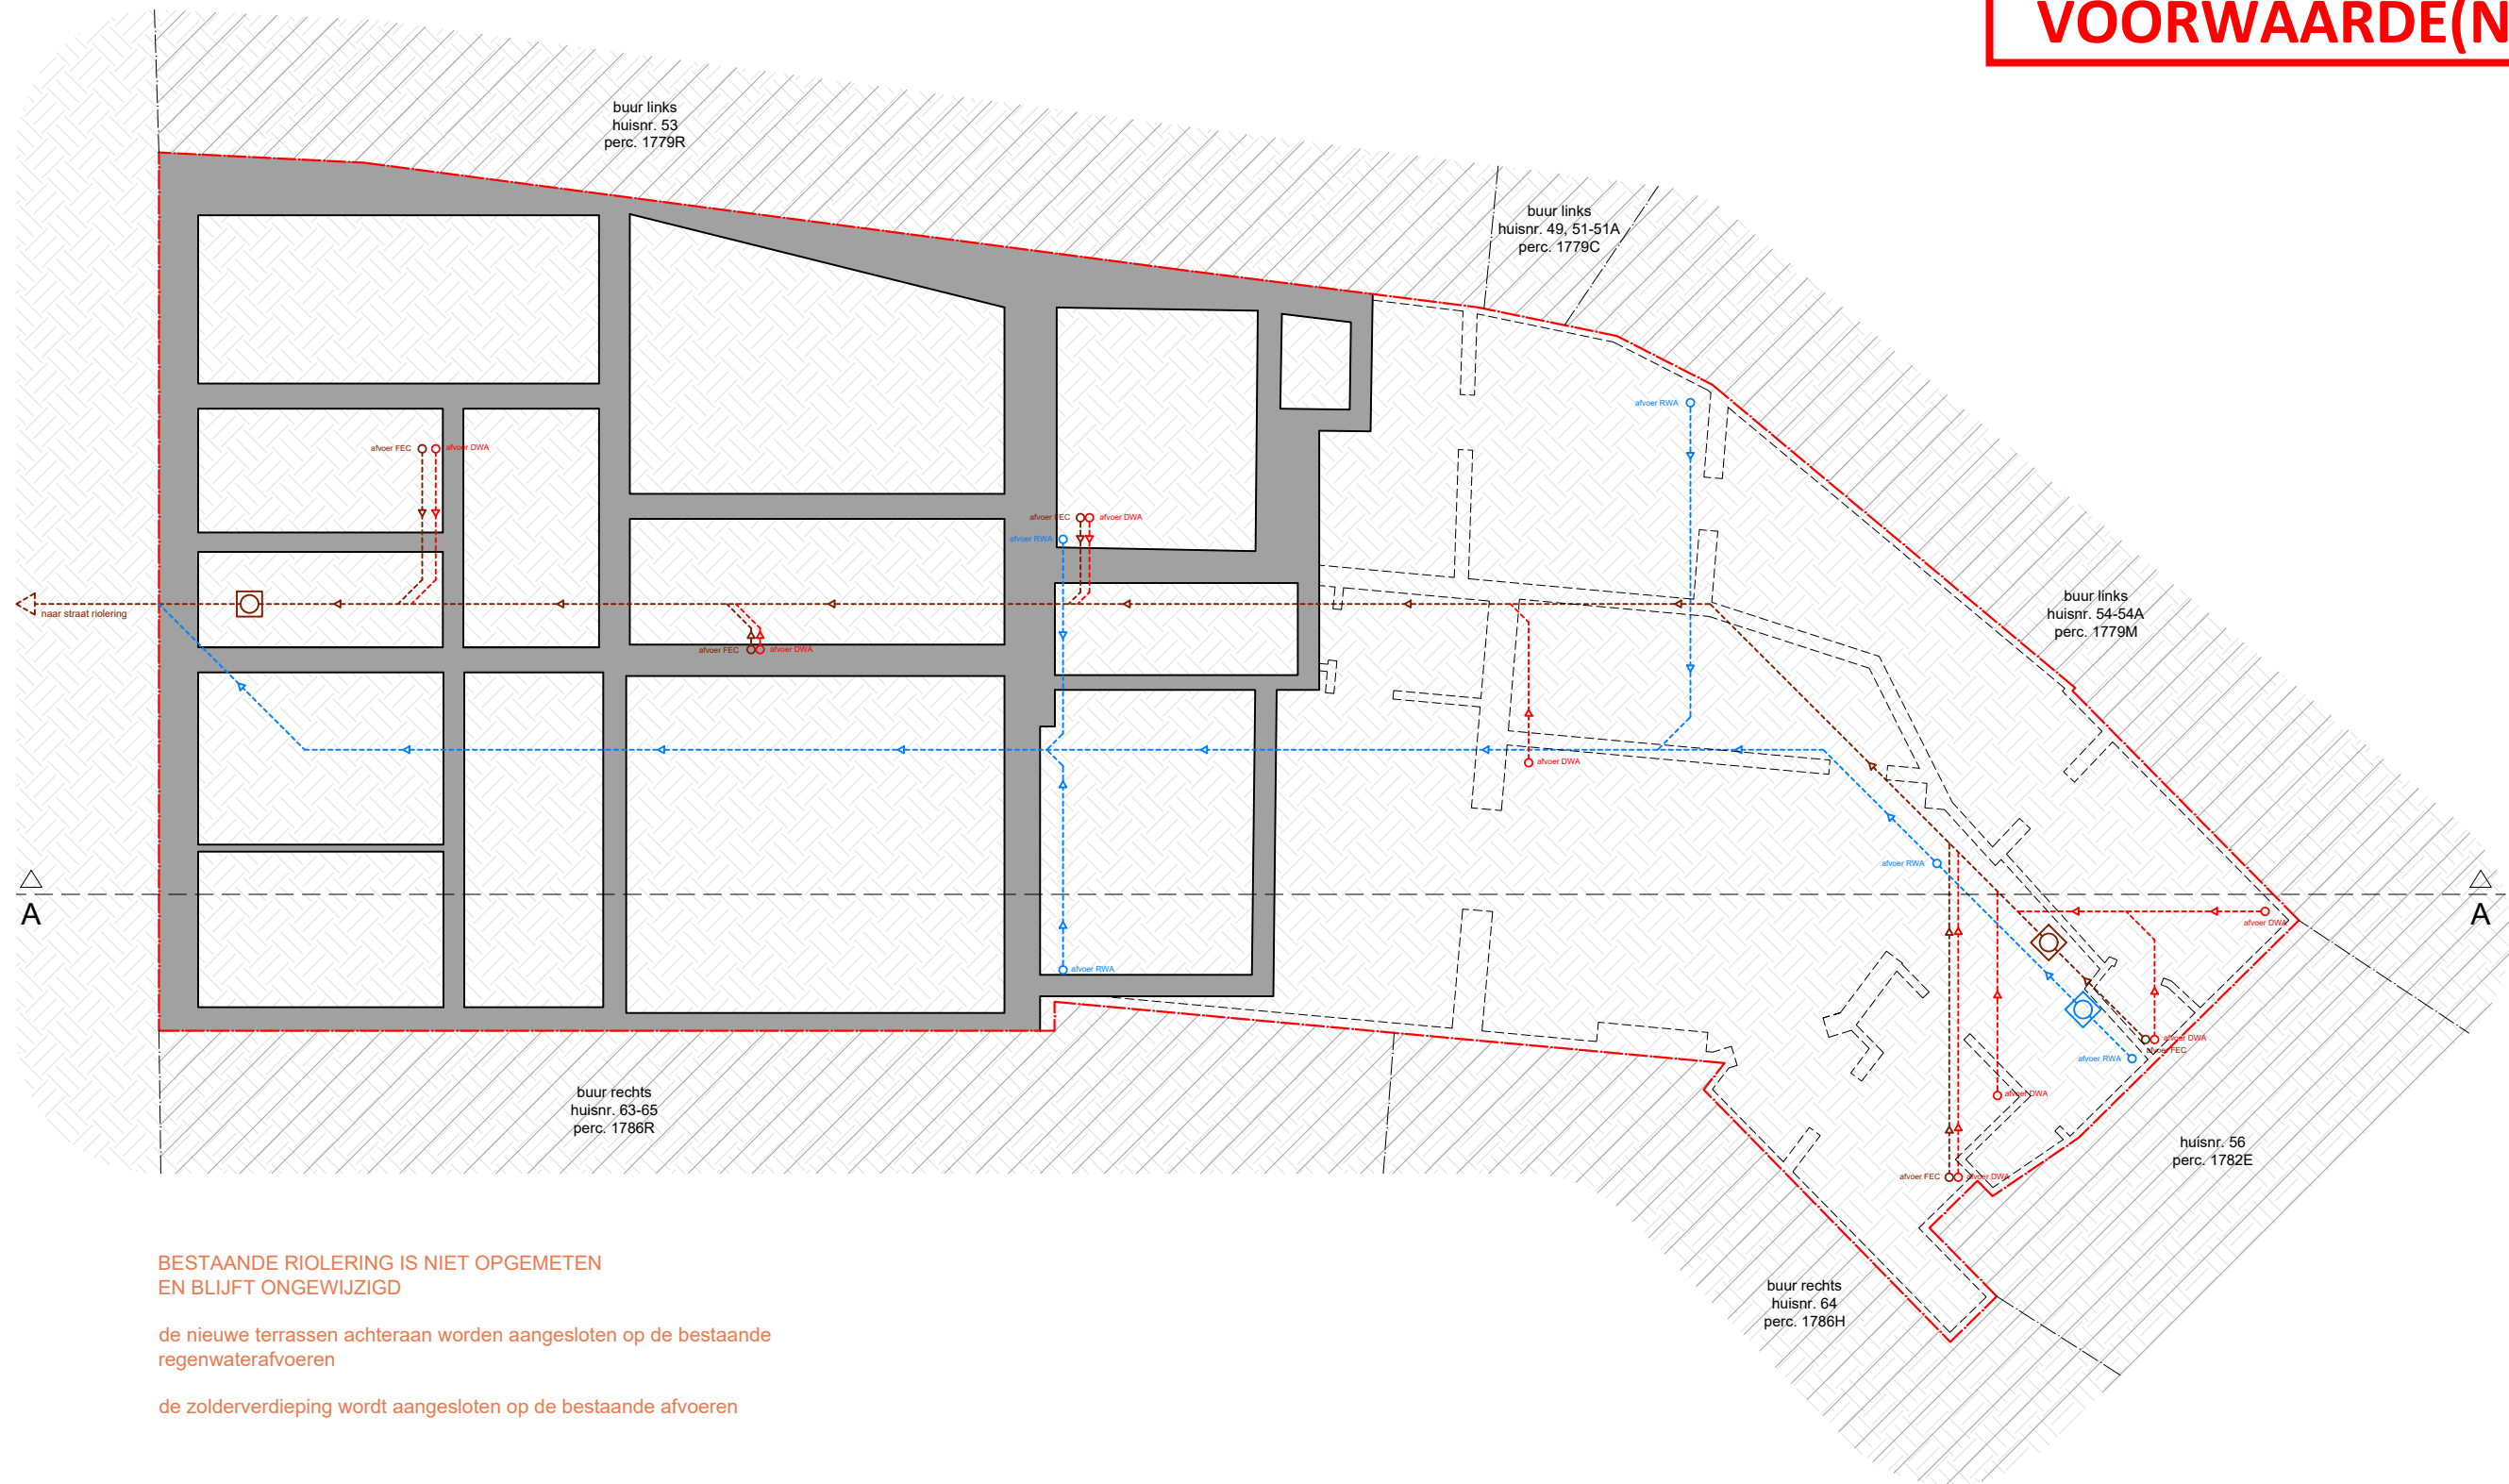

BESTAANDE RIOLERING IS NIET OPGEMETEN  
EN BLIJFT ONGEWIJZIGD

de nieuwe terrassen achteraan worden aangesloten op de bestaande  
regenwaterafvoeren

de zolderverdieping wordt aangesloten op de bestaande afvoeren