


ZIE BIJZONDERE
VOORWAARDE(N)

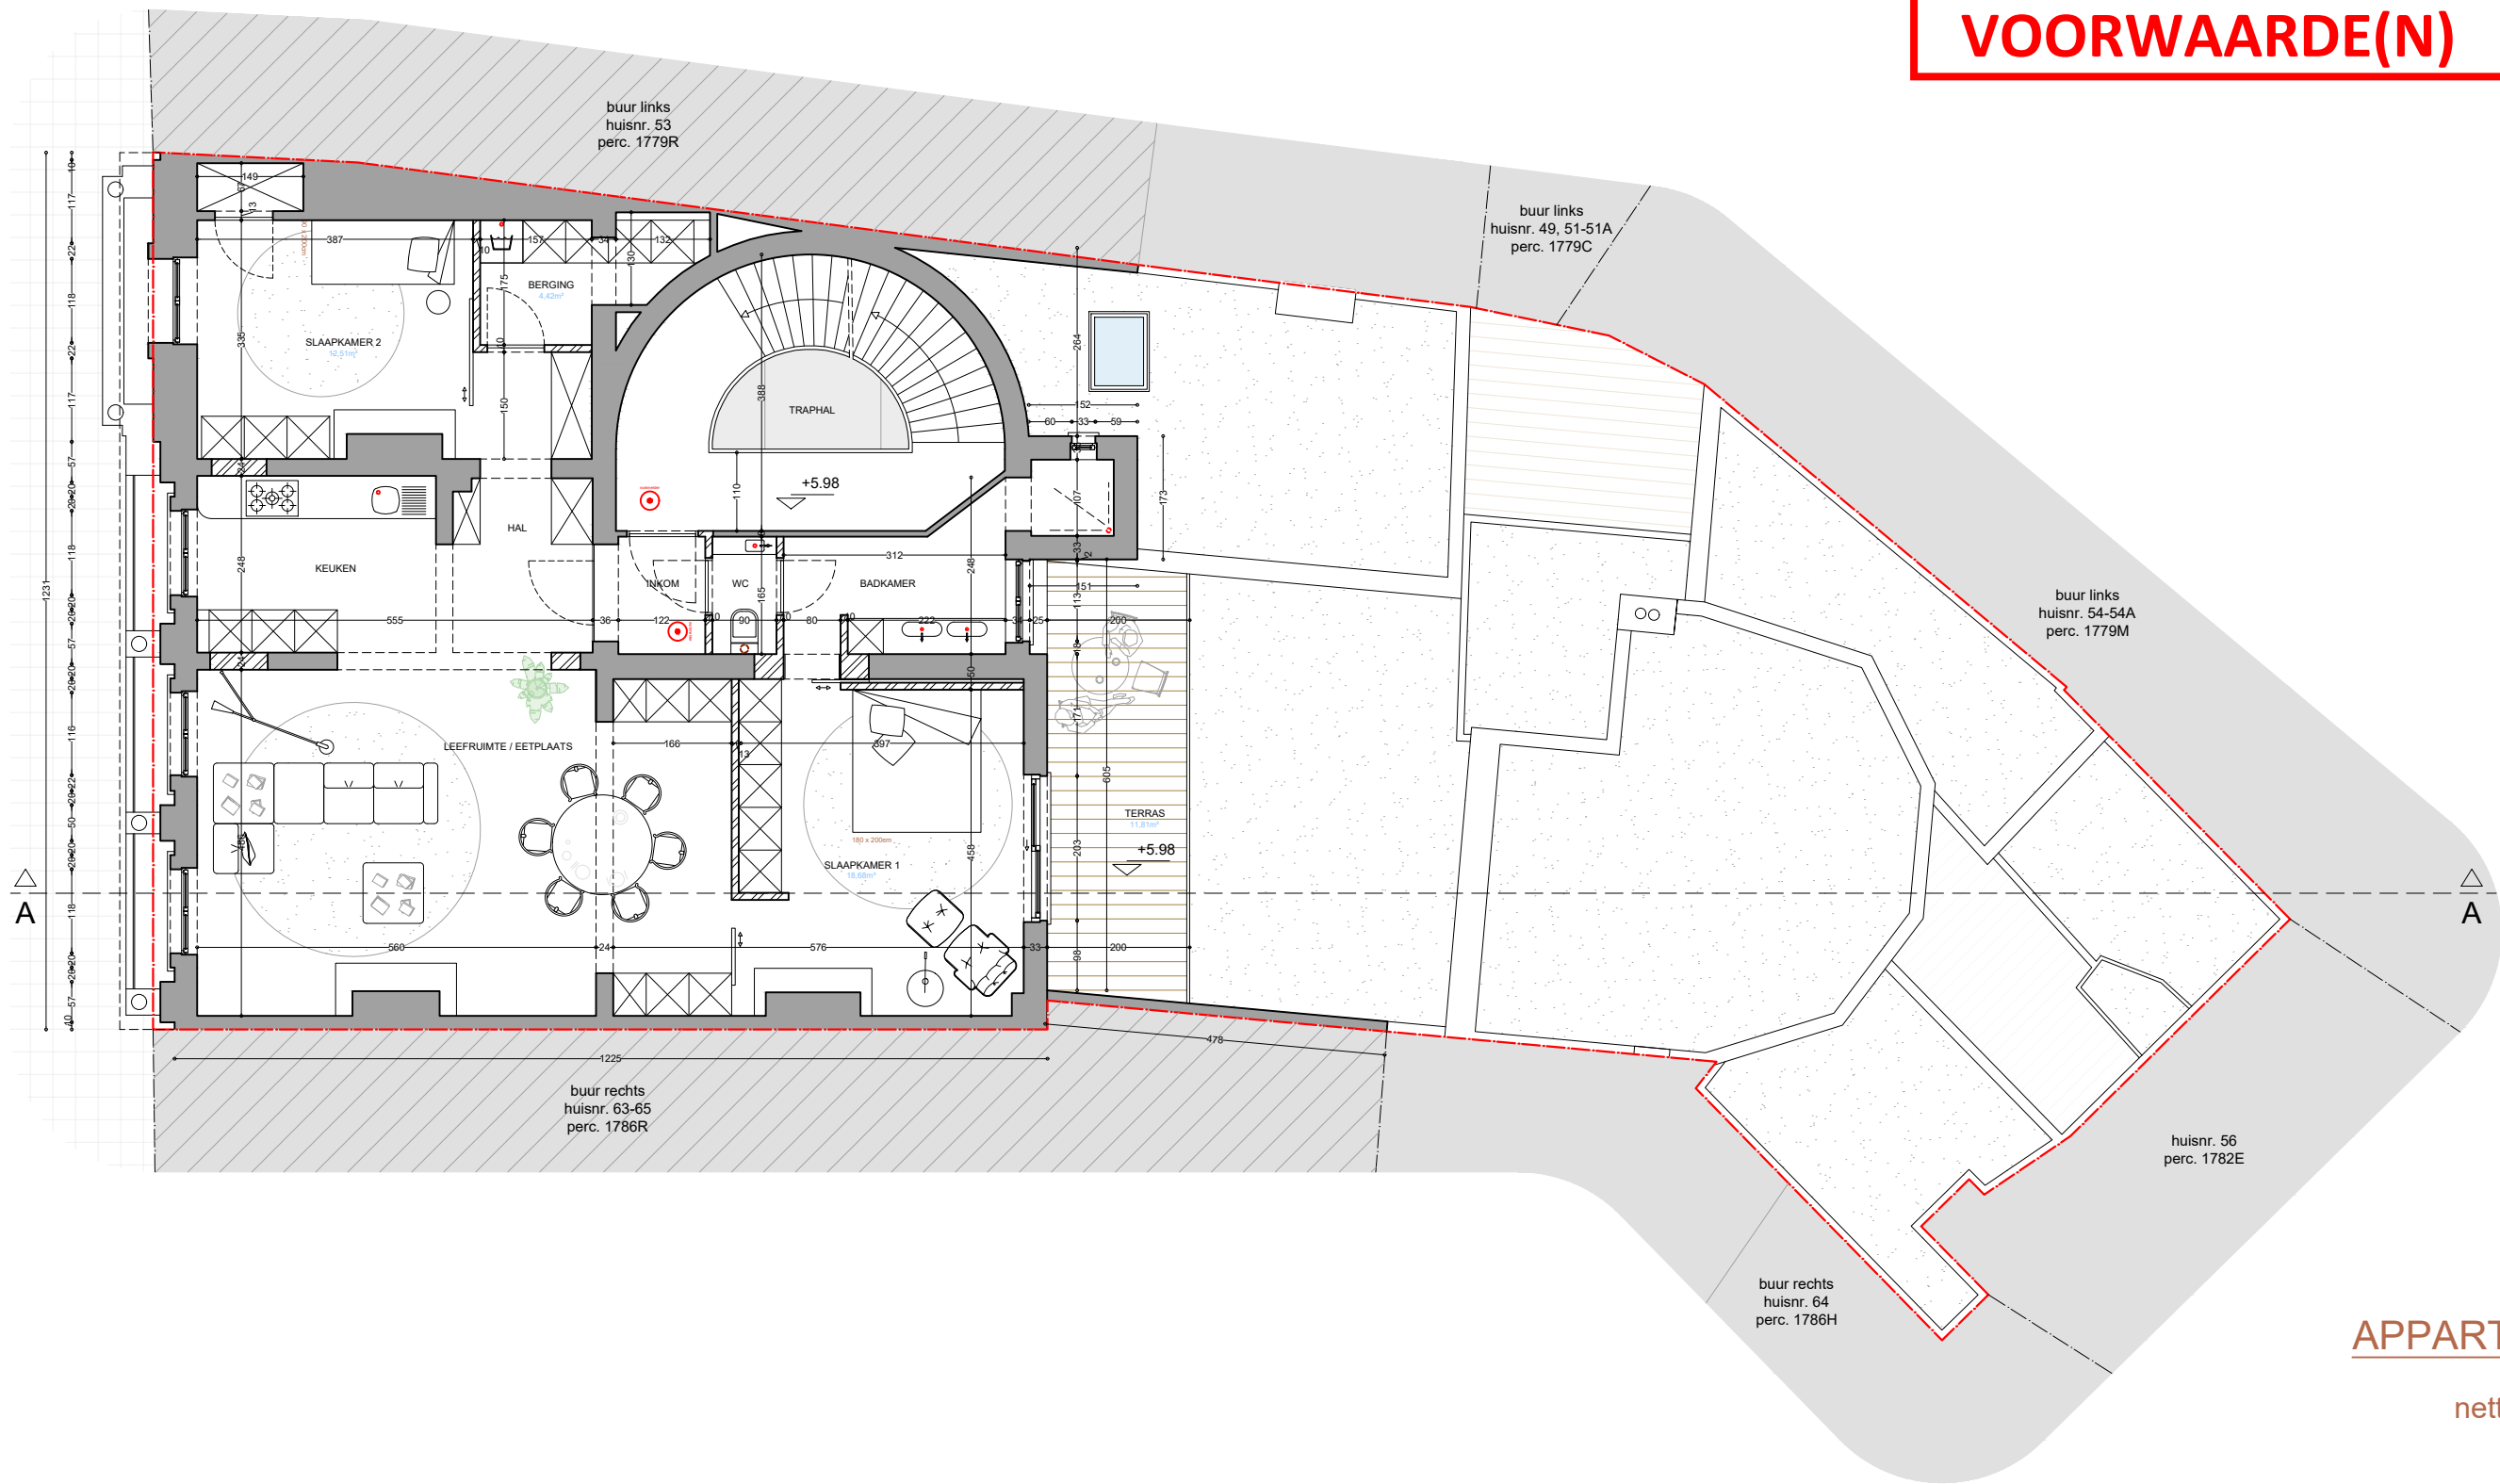

APPARTEMENT 2

netto oppervlakte
106,15m²

bruto oppervlakte
123,61m²