


ZIE BIJZONDERE
VOORWAARDE(N)

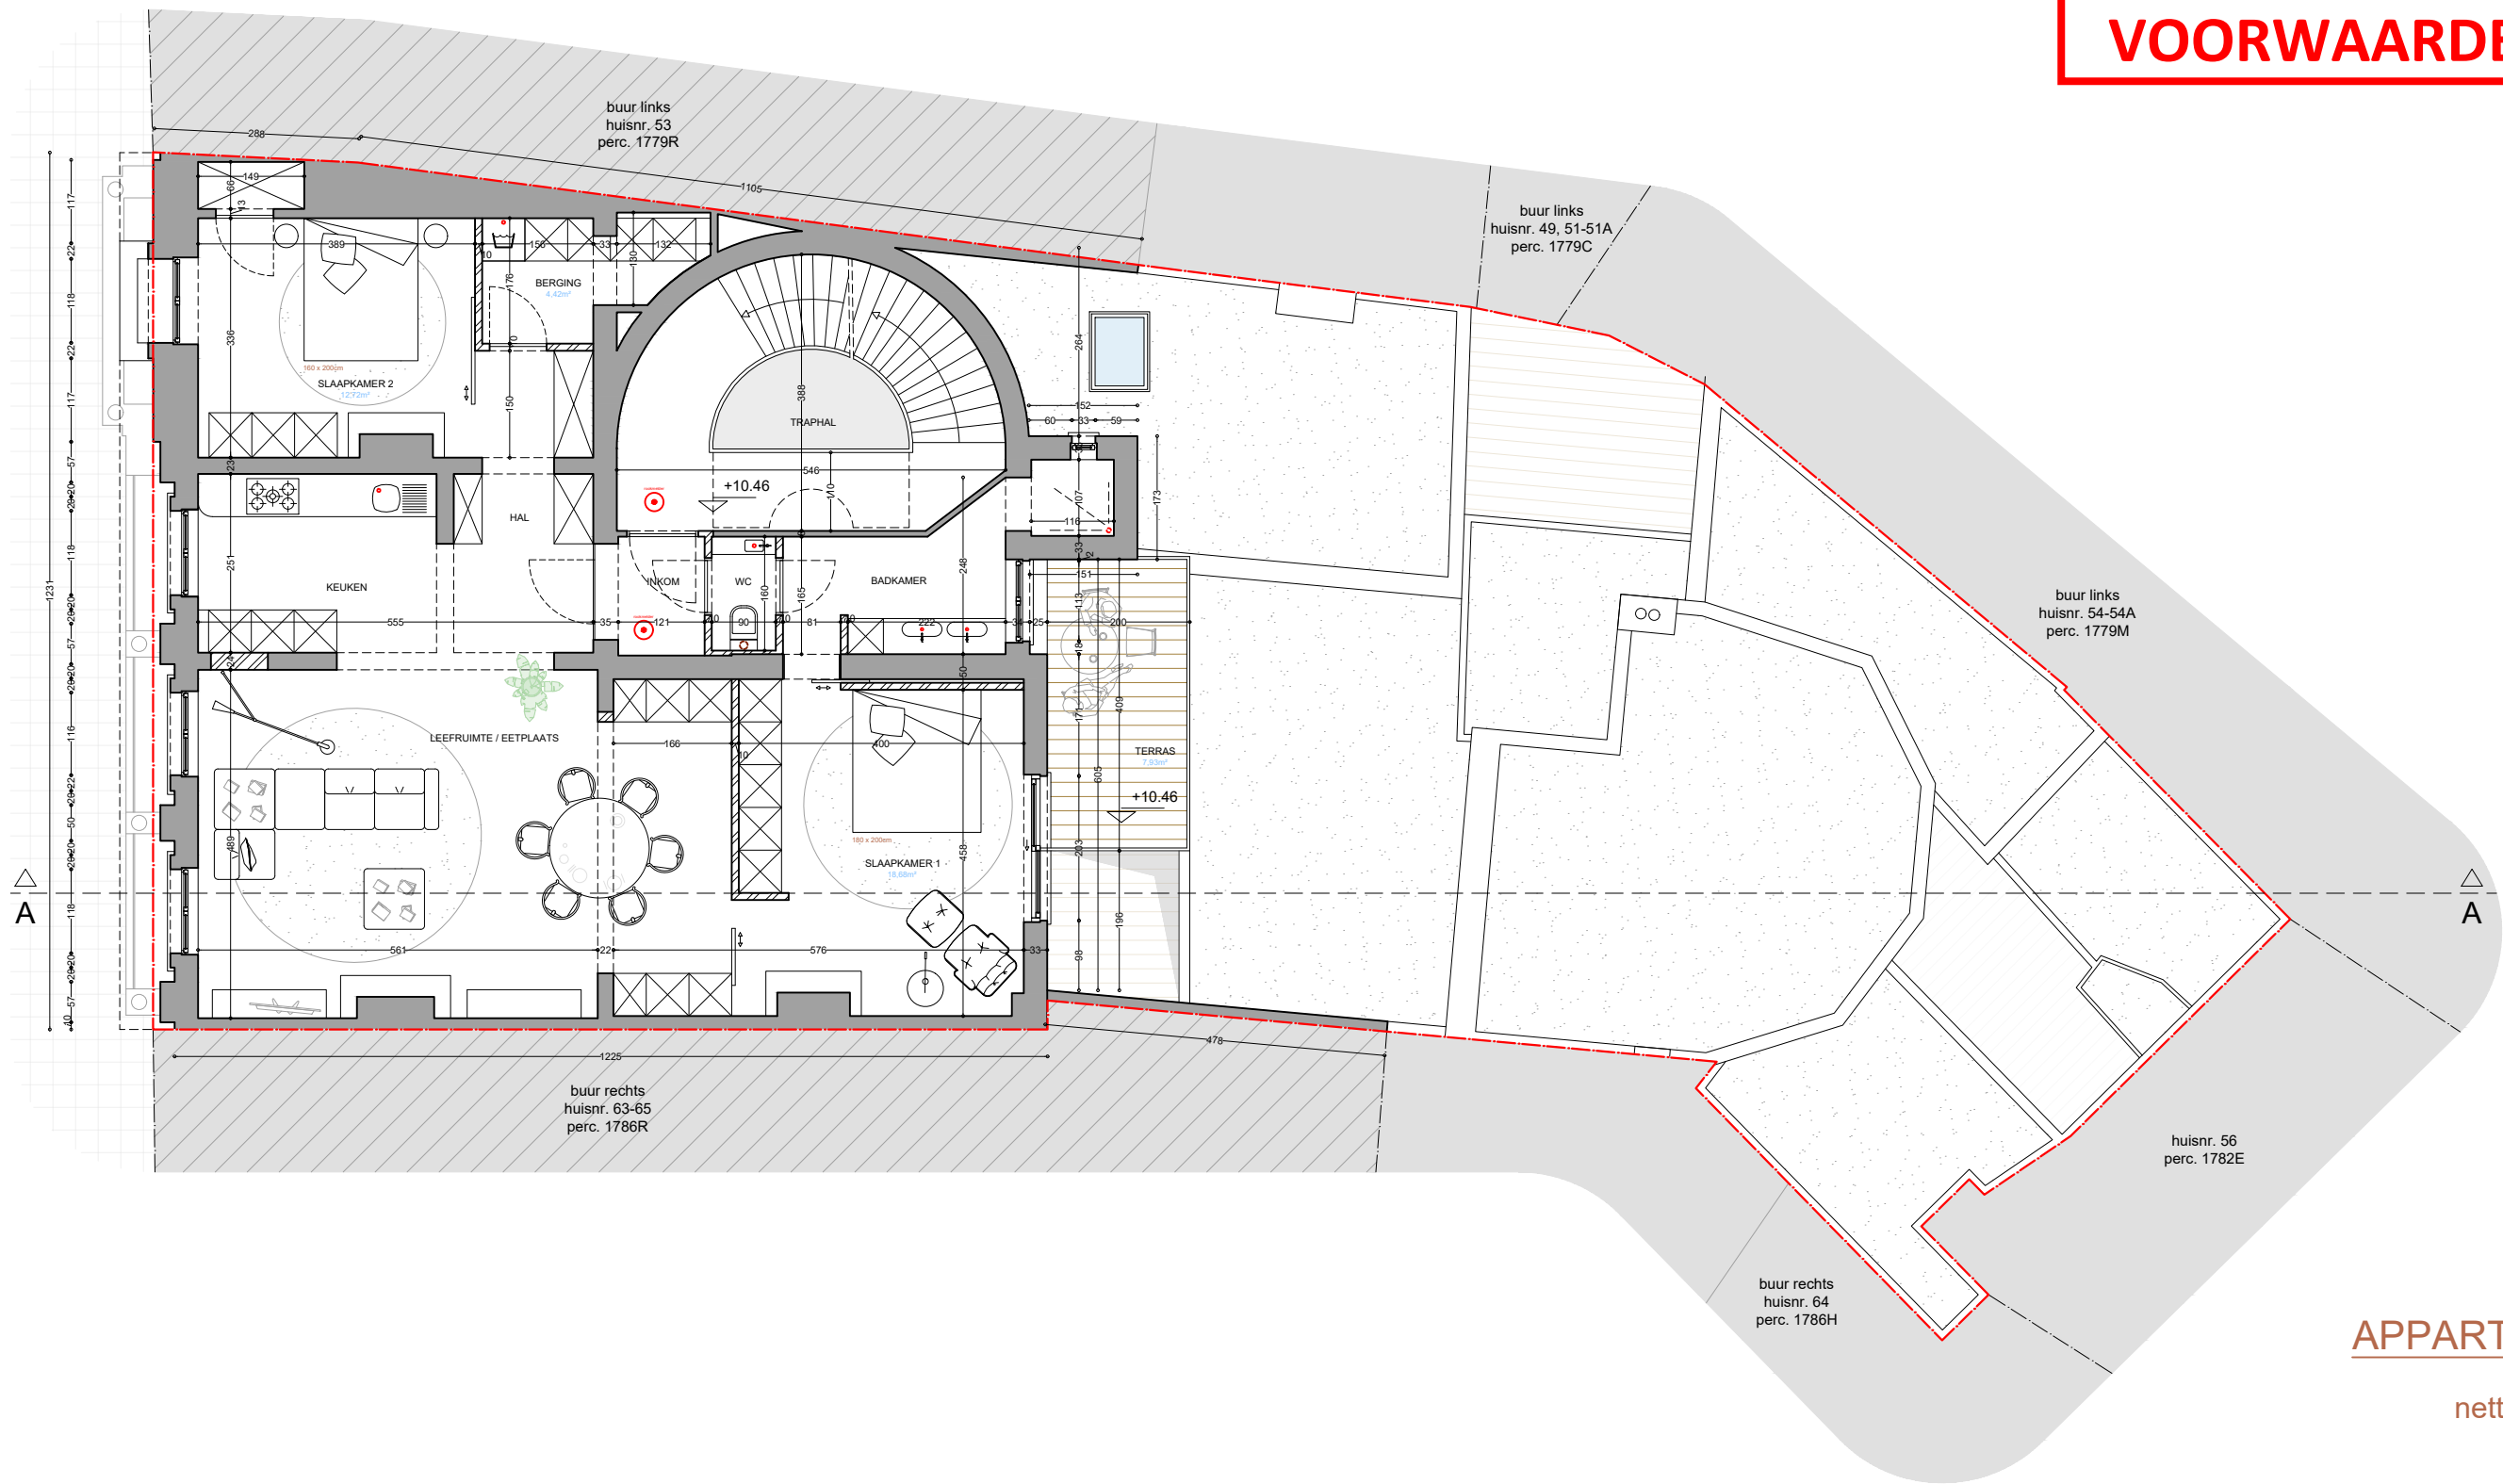

APPARTEMENT 3

netto oppervlakte
106,66m²

bruto oppervlakte
123,61m²