


ZIE BIJZONDERE  
VOORWAARDE(N)

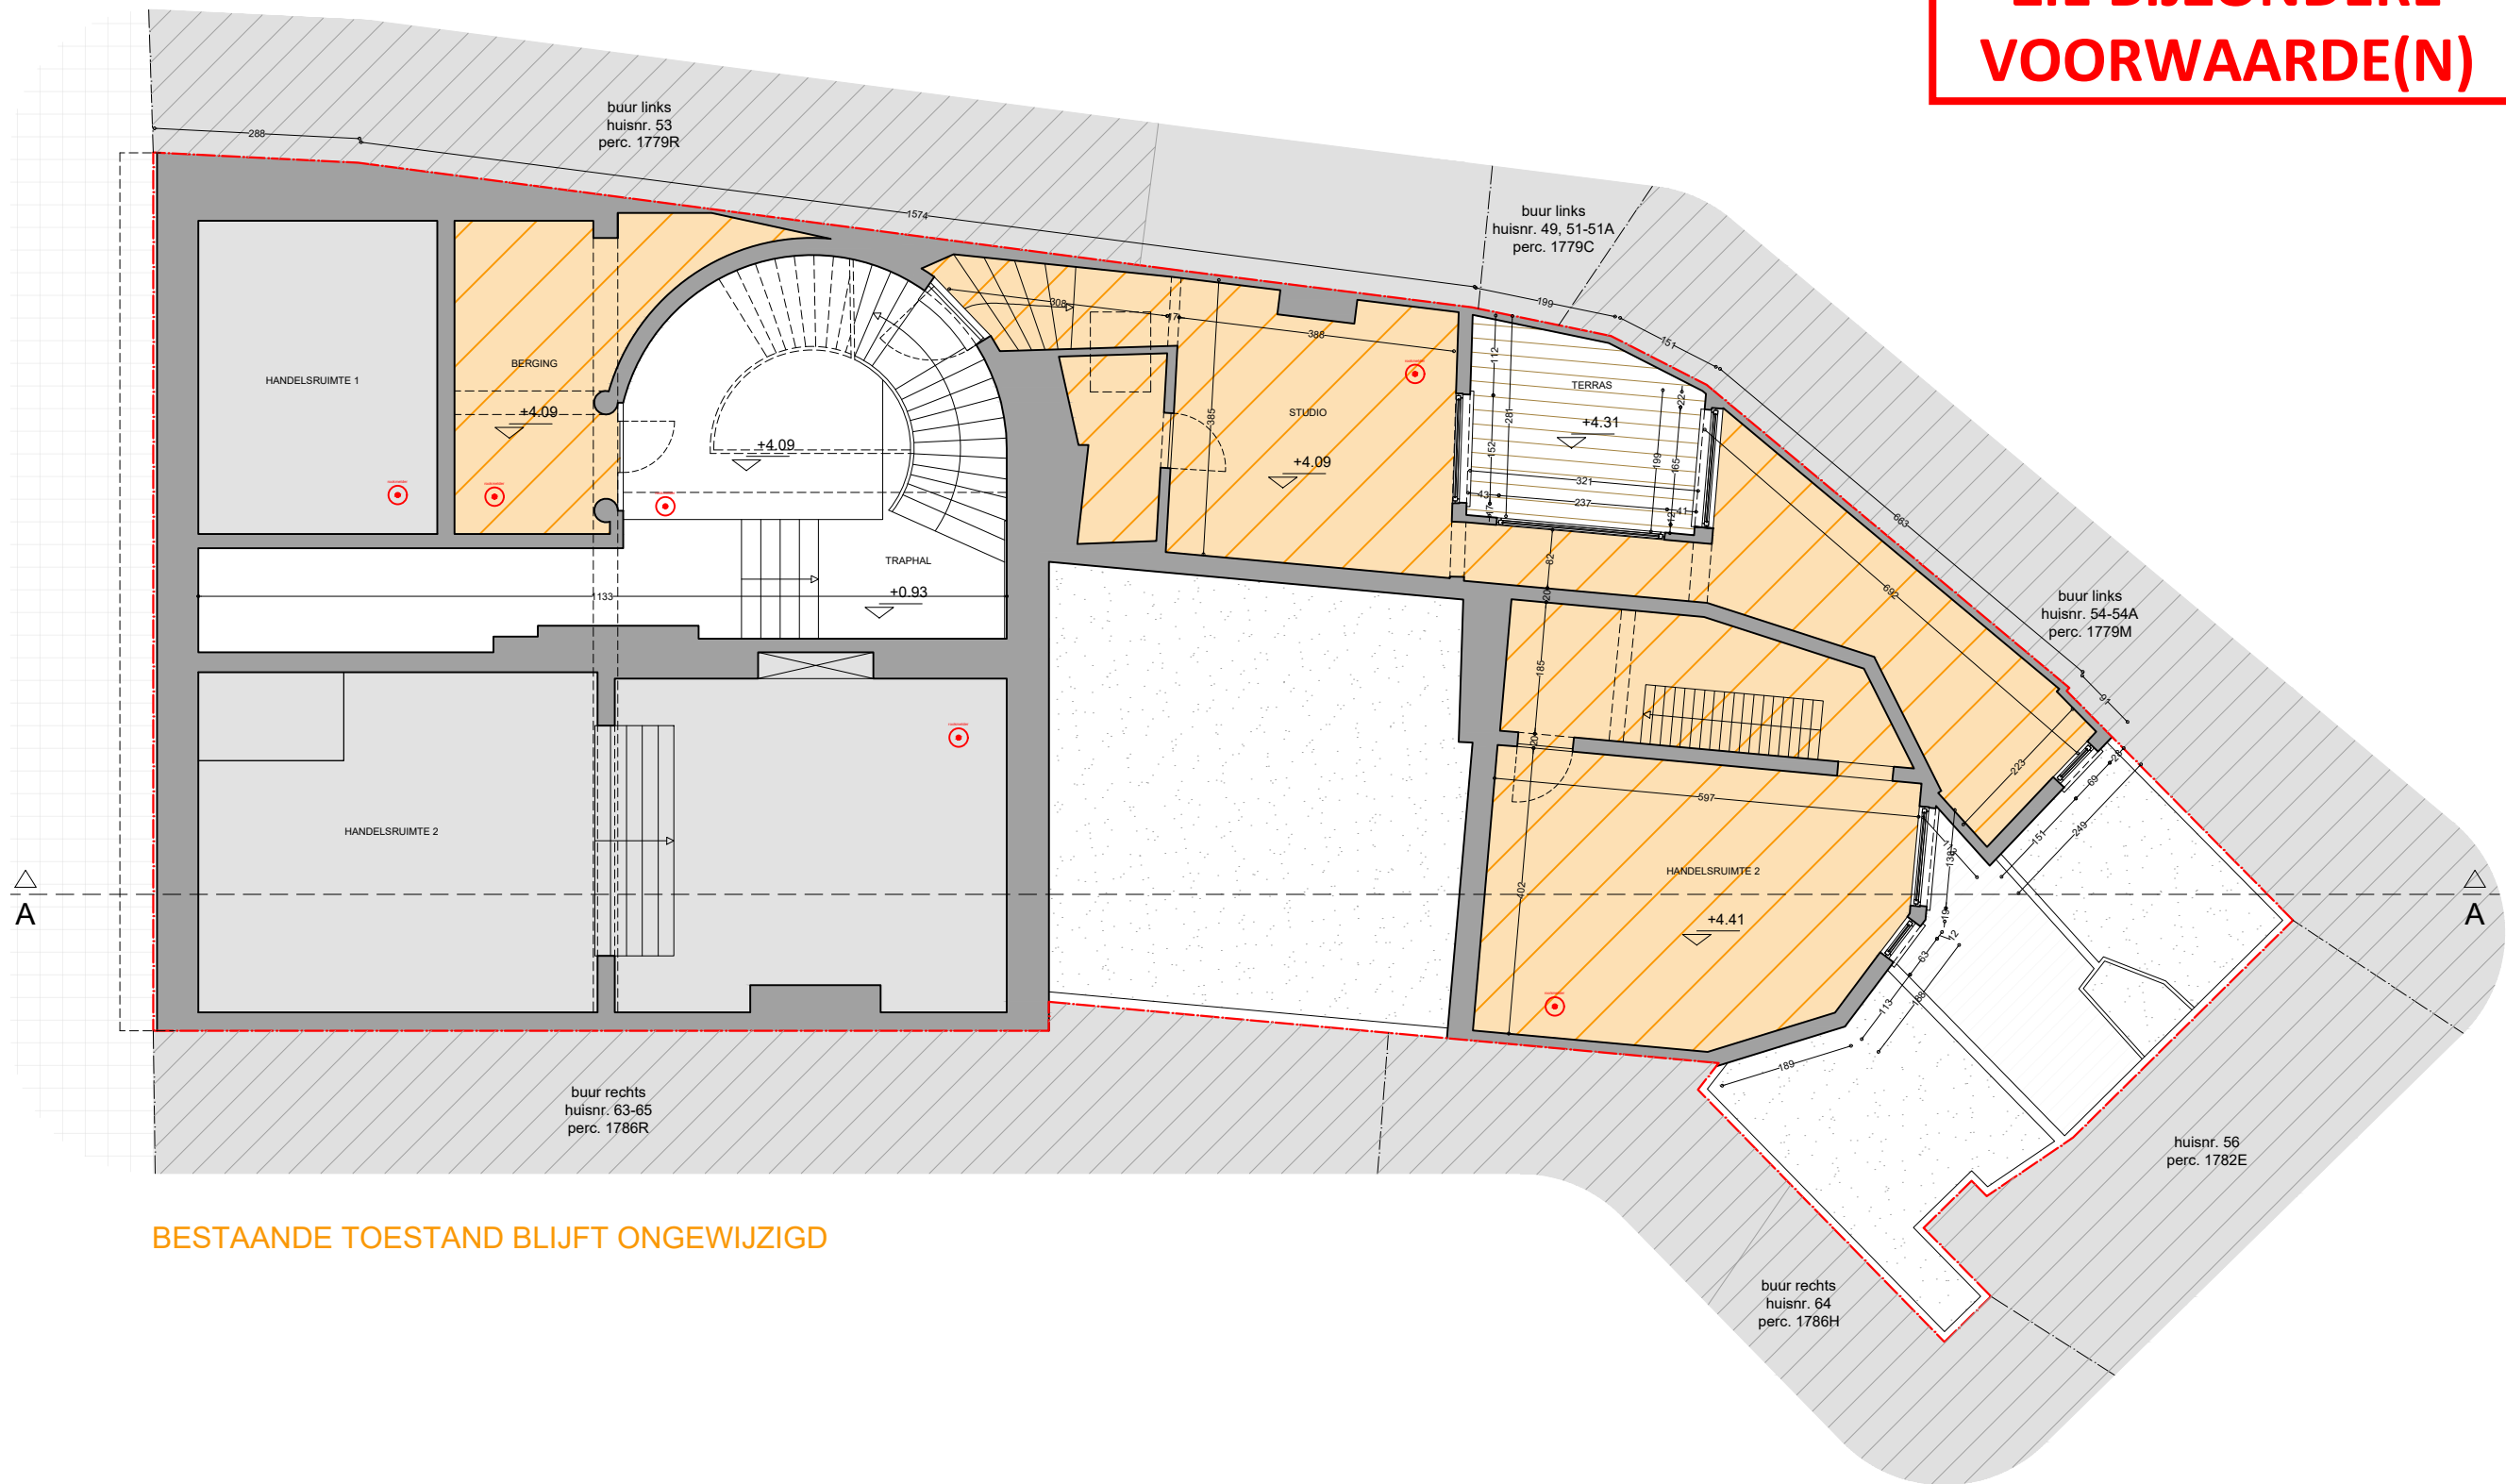

BESTAANDE TOESTAND BLIJFT ONGEWIJZIGD

BLIJFT ONGEWIJZIGD