


ZIE BIJZONDERE
VOORWAARDE(N)

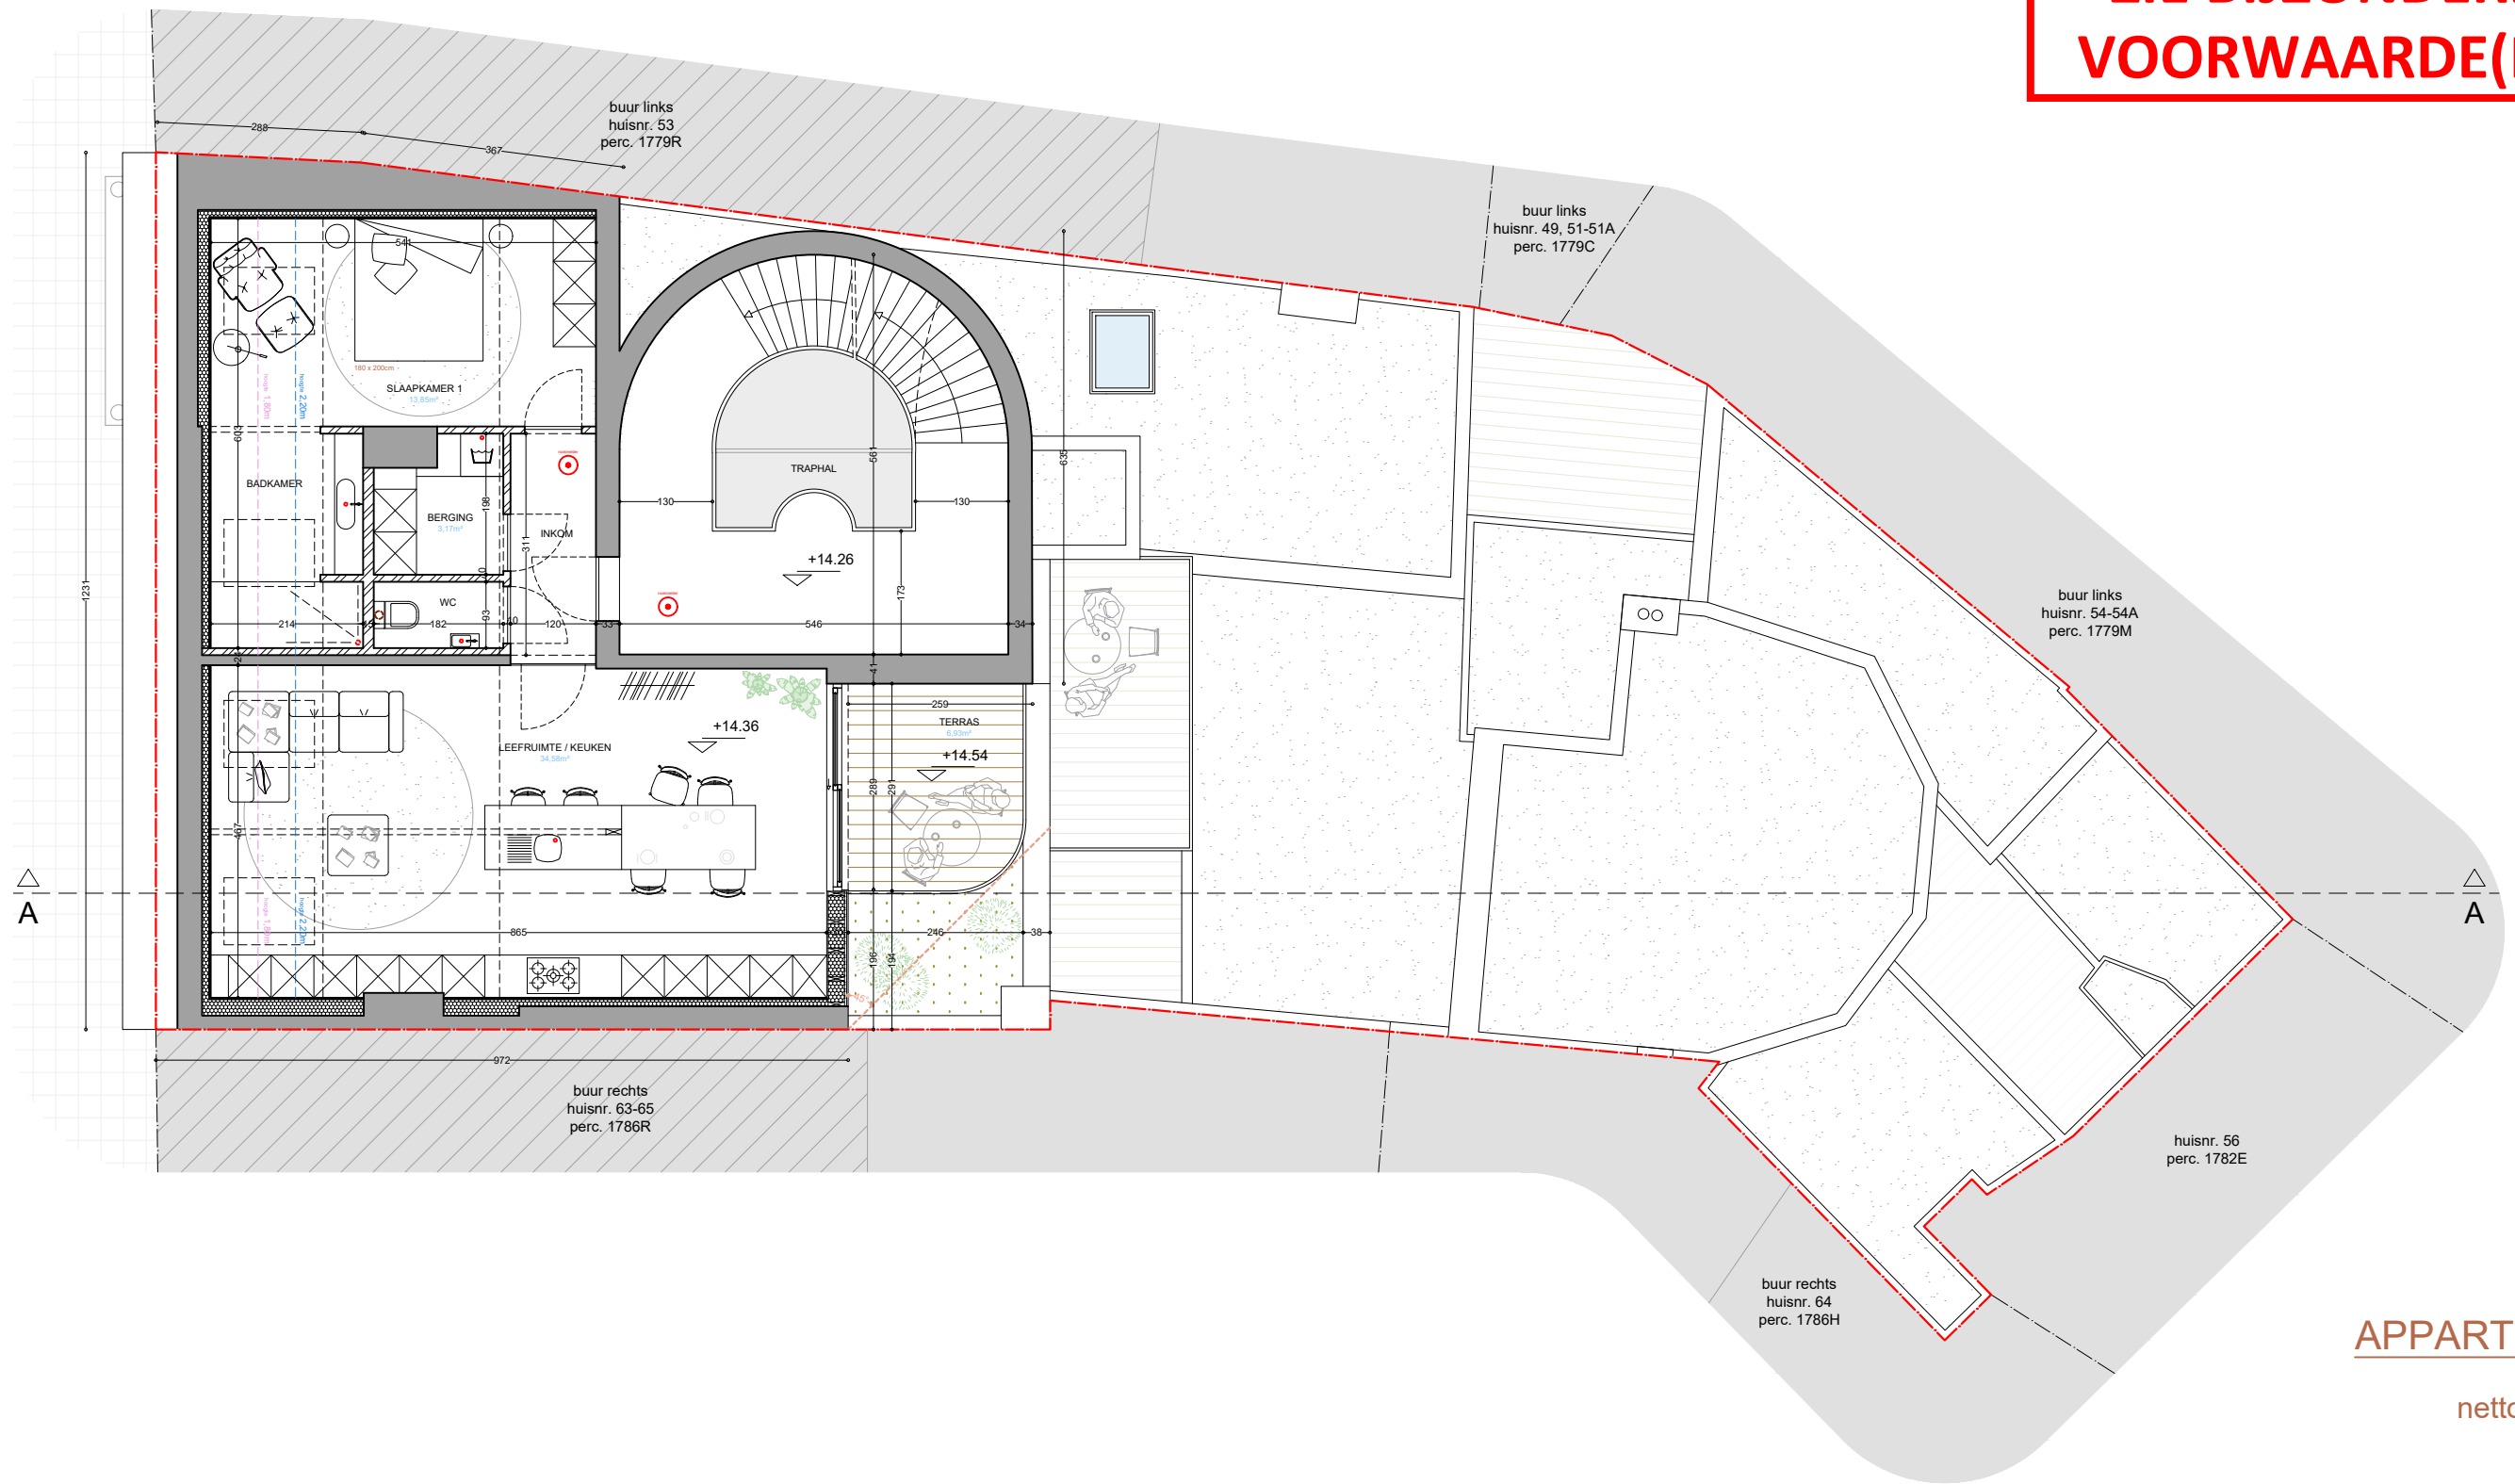

APPARTEMENT 4

netto oppervlakte
62,56m²

bruto oppervlakte
90,30m²