


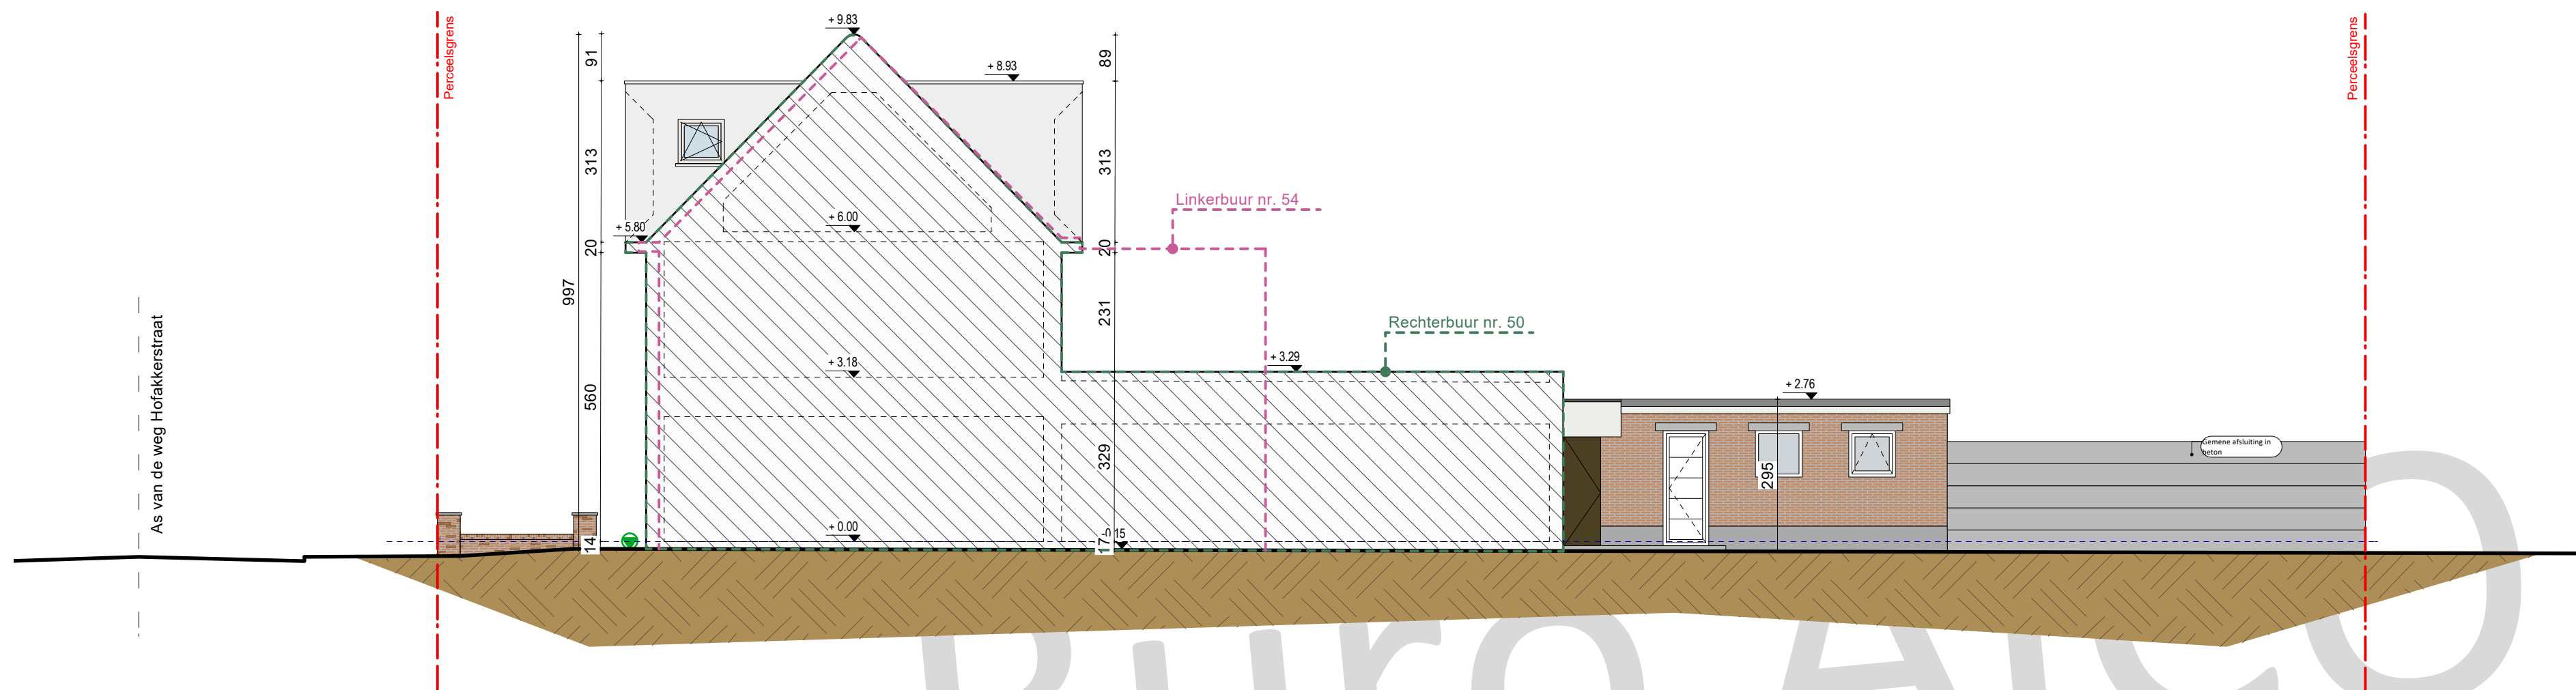

Terreinprofiel NT
Schaal: 1:100

0 2 4 6 8 10 M
GEBRUIKTE EENHEDEN: CM

AICOarchitecten
Burggravenlaan 238 - 9000 Gent - 09/221.09.82

Jeffrey Aalders & Kathleen Schools
Hofakkerstraat 52, Zwijnaarde

Terreinprofiel NT
Schaal: 1/100