


Materialen BT

- Gevel.
1. Bruin gevelsteen
2. Witte gevelpleister
3. Houten dakranden - wit
- Dak.
4. Dakranden in steen / aluminium - donker grijs / antraciet
5. Plat dak: EPDM - garage / groendak - achterbouw woning
6. Hellenddak: rode kleidakpan
- Schrijnwerk.
7. PVC buitenschrijnwerk kleur wit
8. Dorpels in blauwe hardsteen, 5cm dik
- RWA.
9. Zinken regenwaterafvoeren

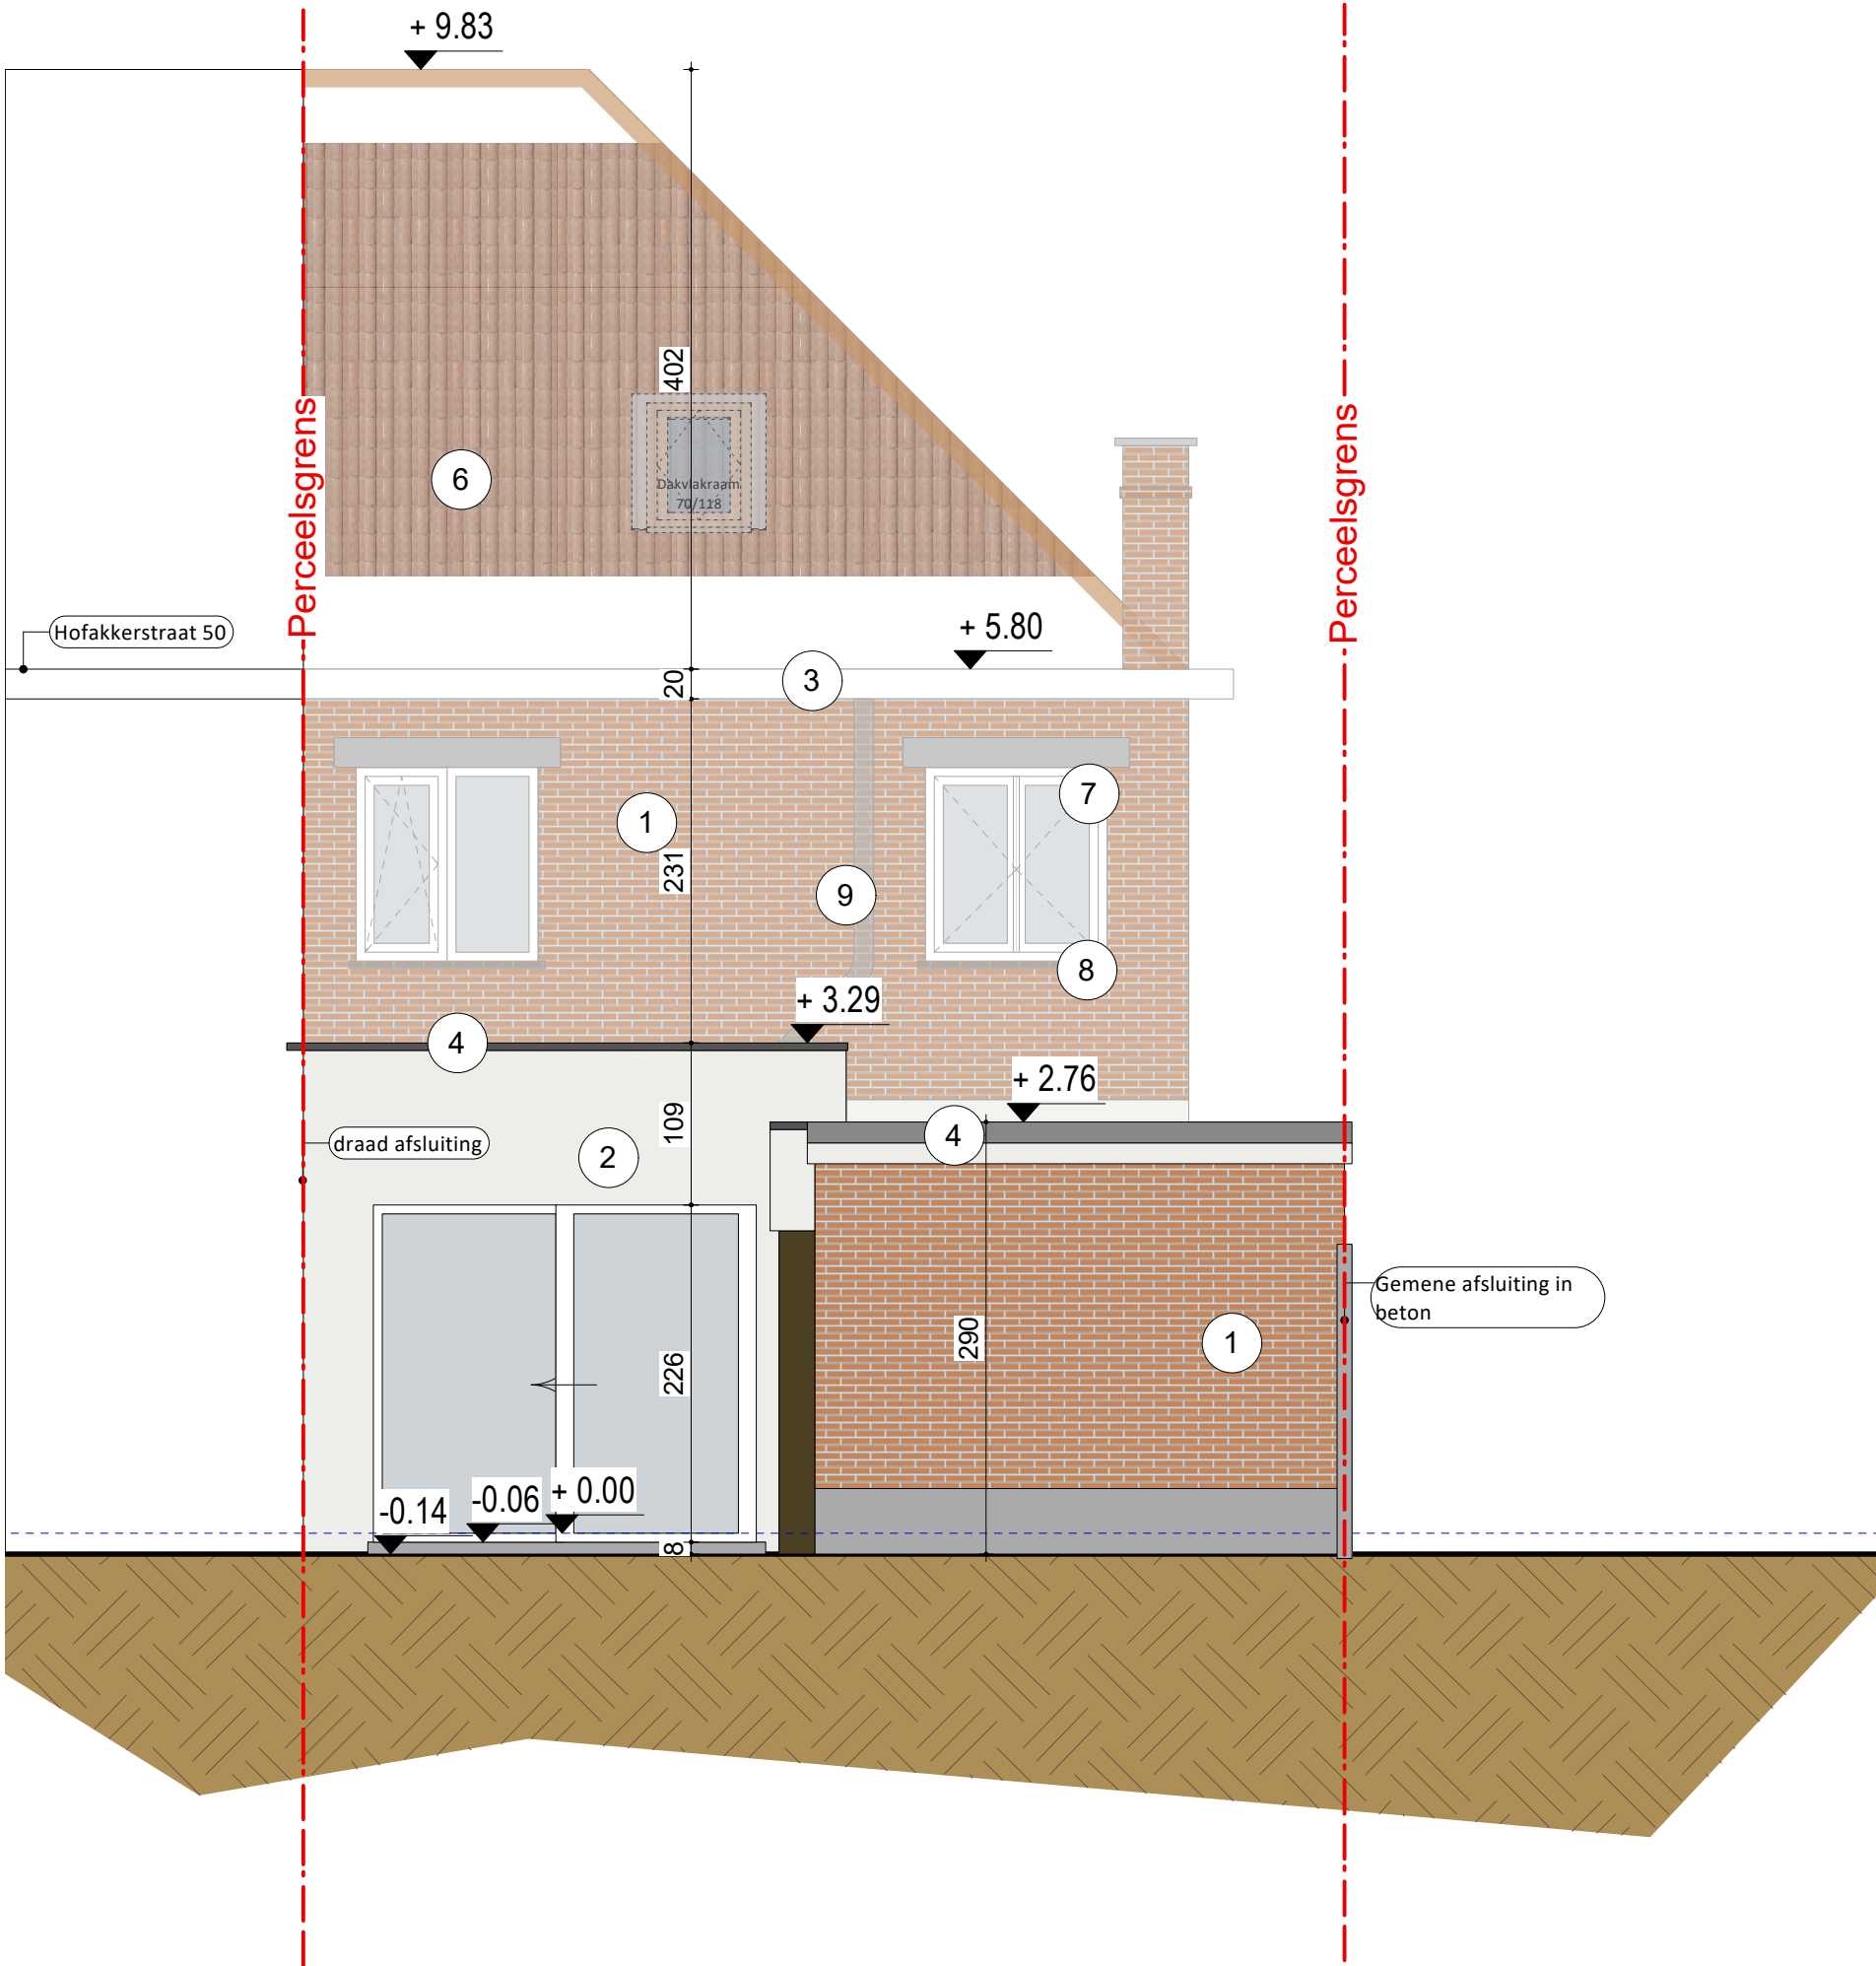

0 1 1 2 2 3 m

GEBRUIKTE EENHEDEN: CM

Achtergevel BT

Schaal: 1:50