



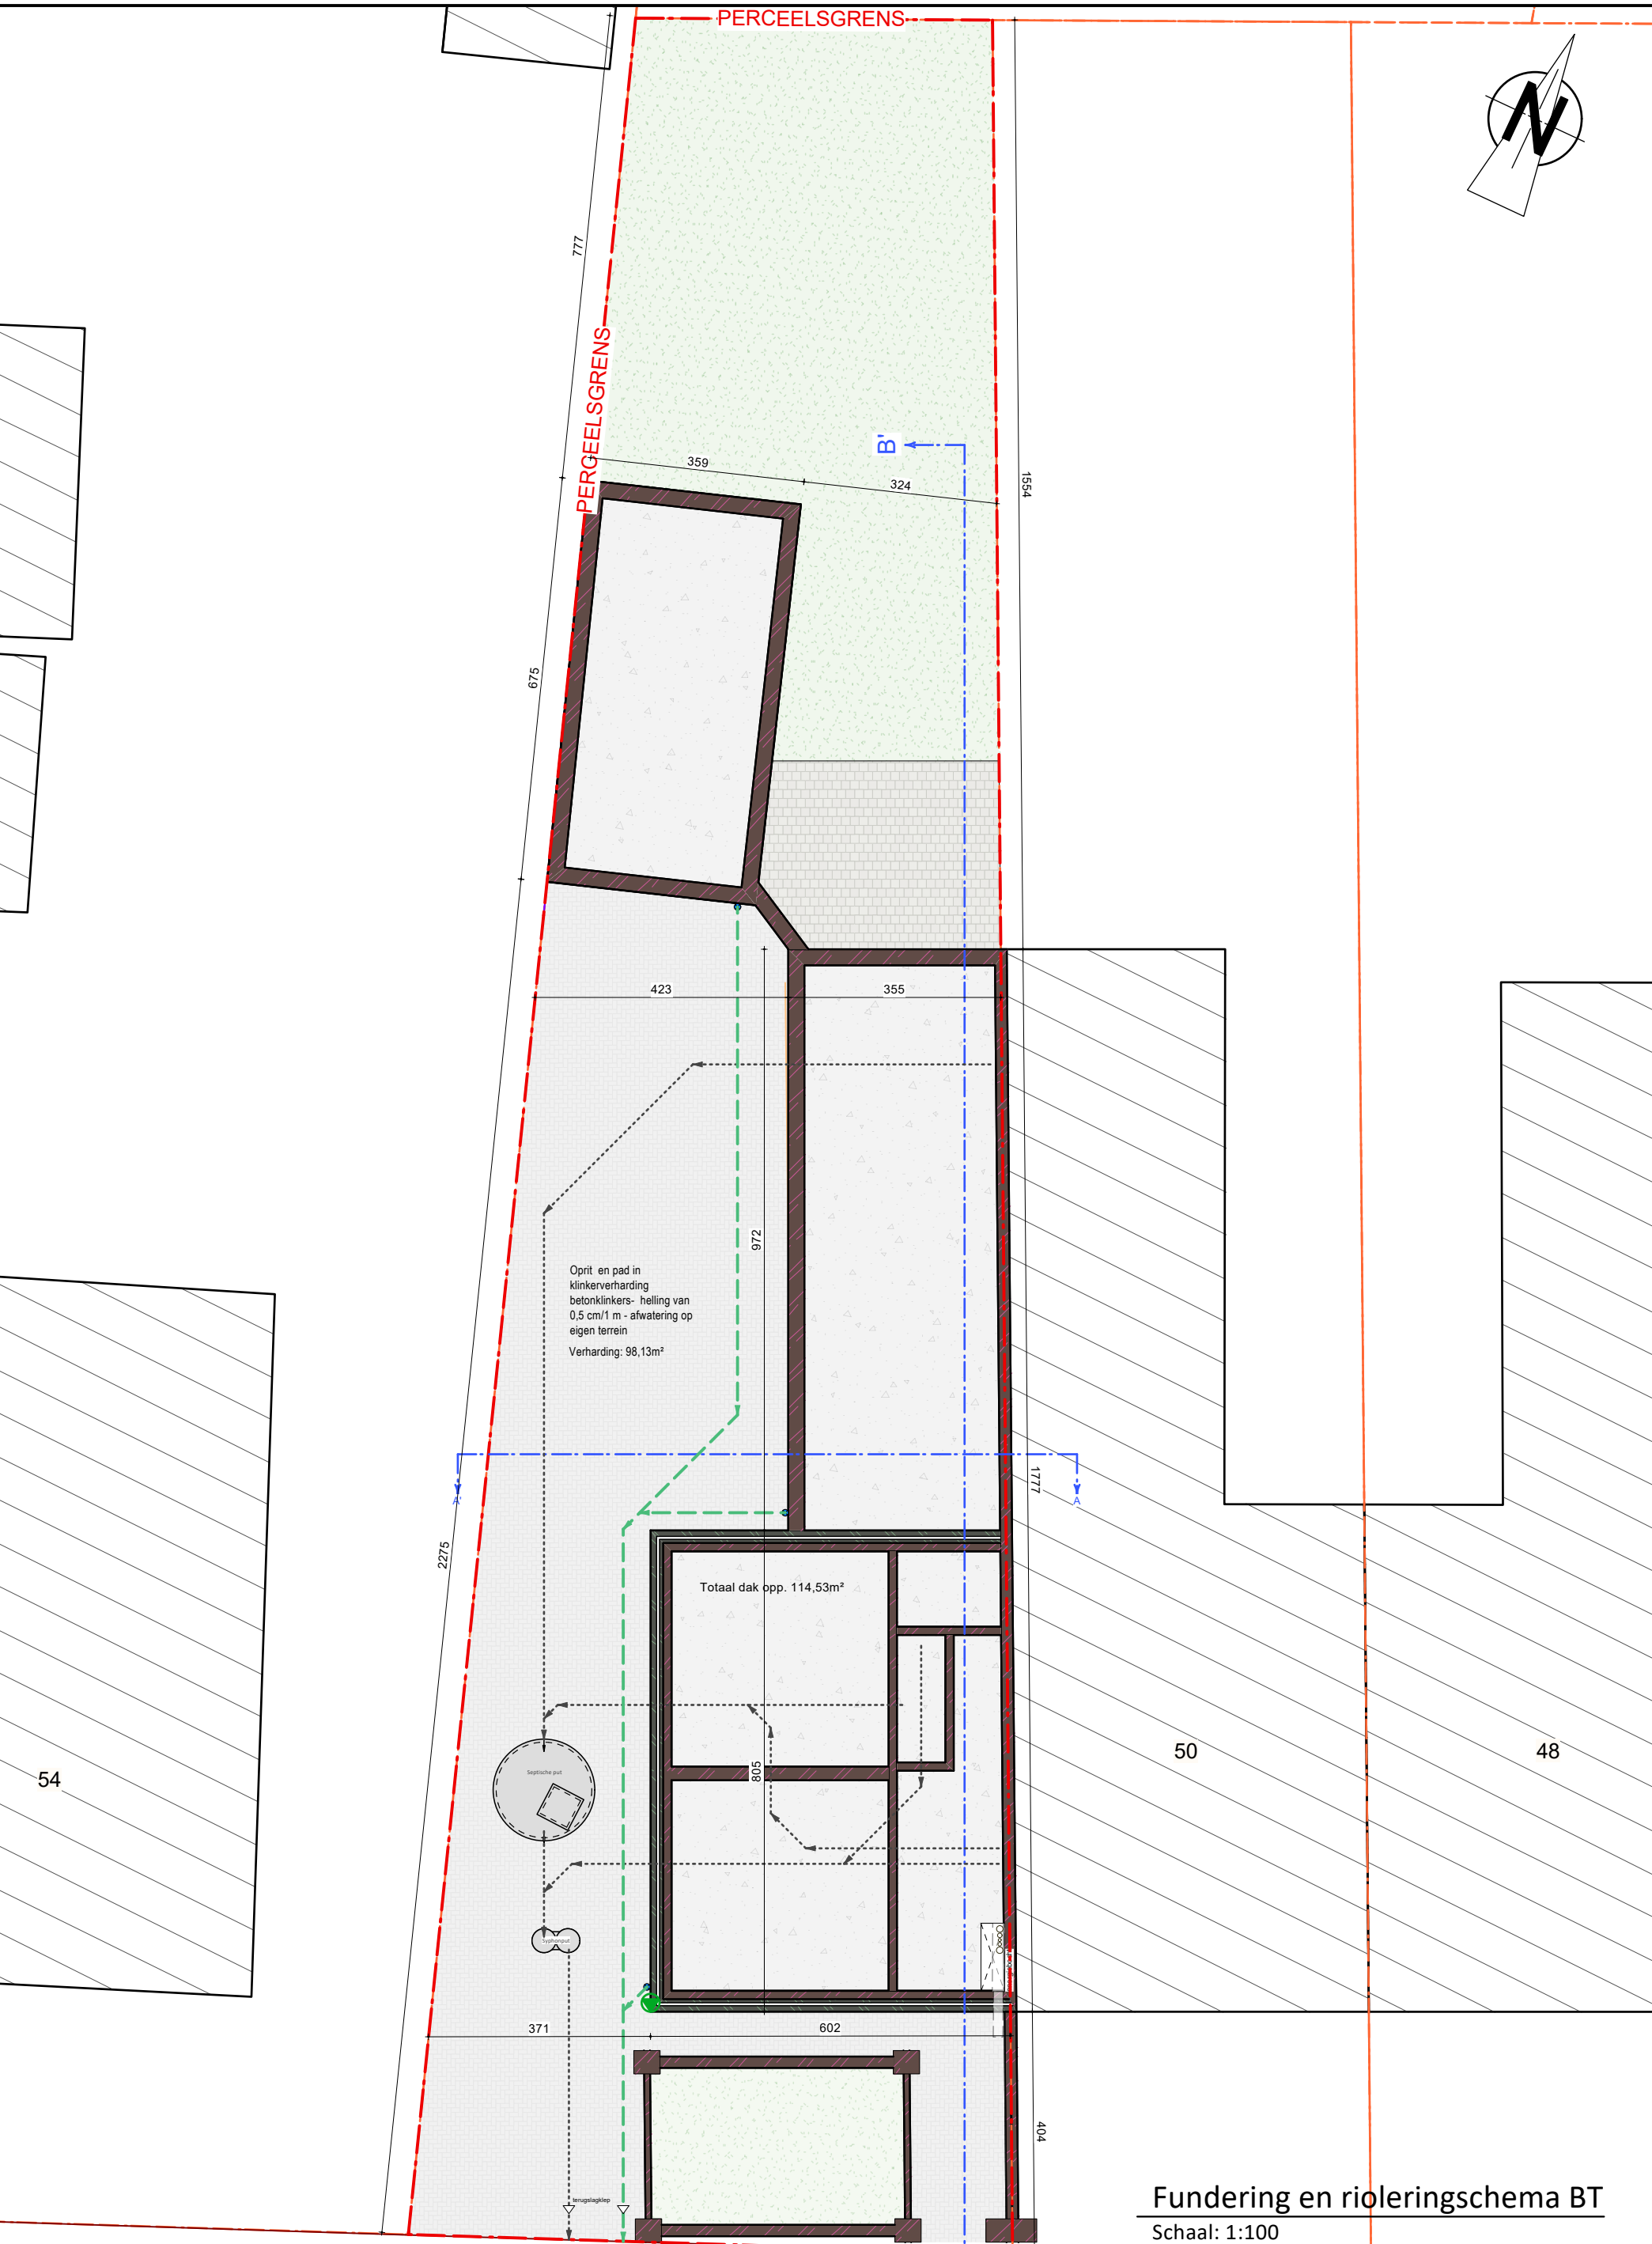

Fundering en rioleringschema BT
Schaal: 1:100

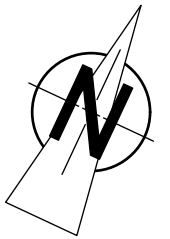