


Materialen NT

- Gevel.
1. Bruin gevelsteen
2. Witte gevelpleister
3. Lichtgrijze gevelpanelen
4. Thermohood
5. Houten dakranden - lichtgrijs
6. Dakranden in steen / aluminium - donker grijs / antraciet
- Dak.
7. Plat dak: EPDM - garage / groendak - achterbouw woning
8. Hellenddak: rode kleidakpan
- Schrijnwerk.
9. PVC buitenschrijnwerk kleur wit
10. Dorpels in blauwe hardsteen, 5cm dik
- RWA.
11. Zinken regenwaterafvoeren

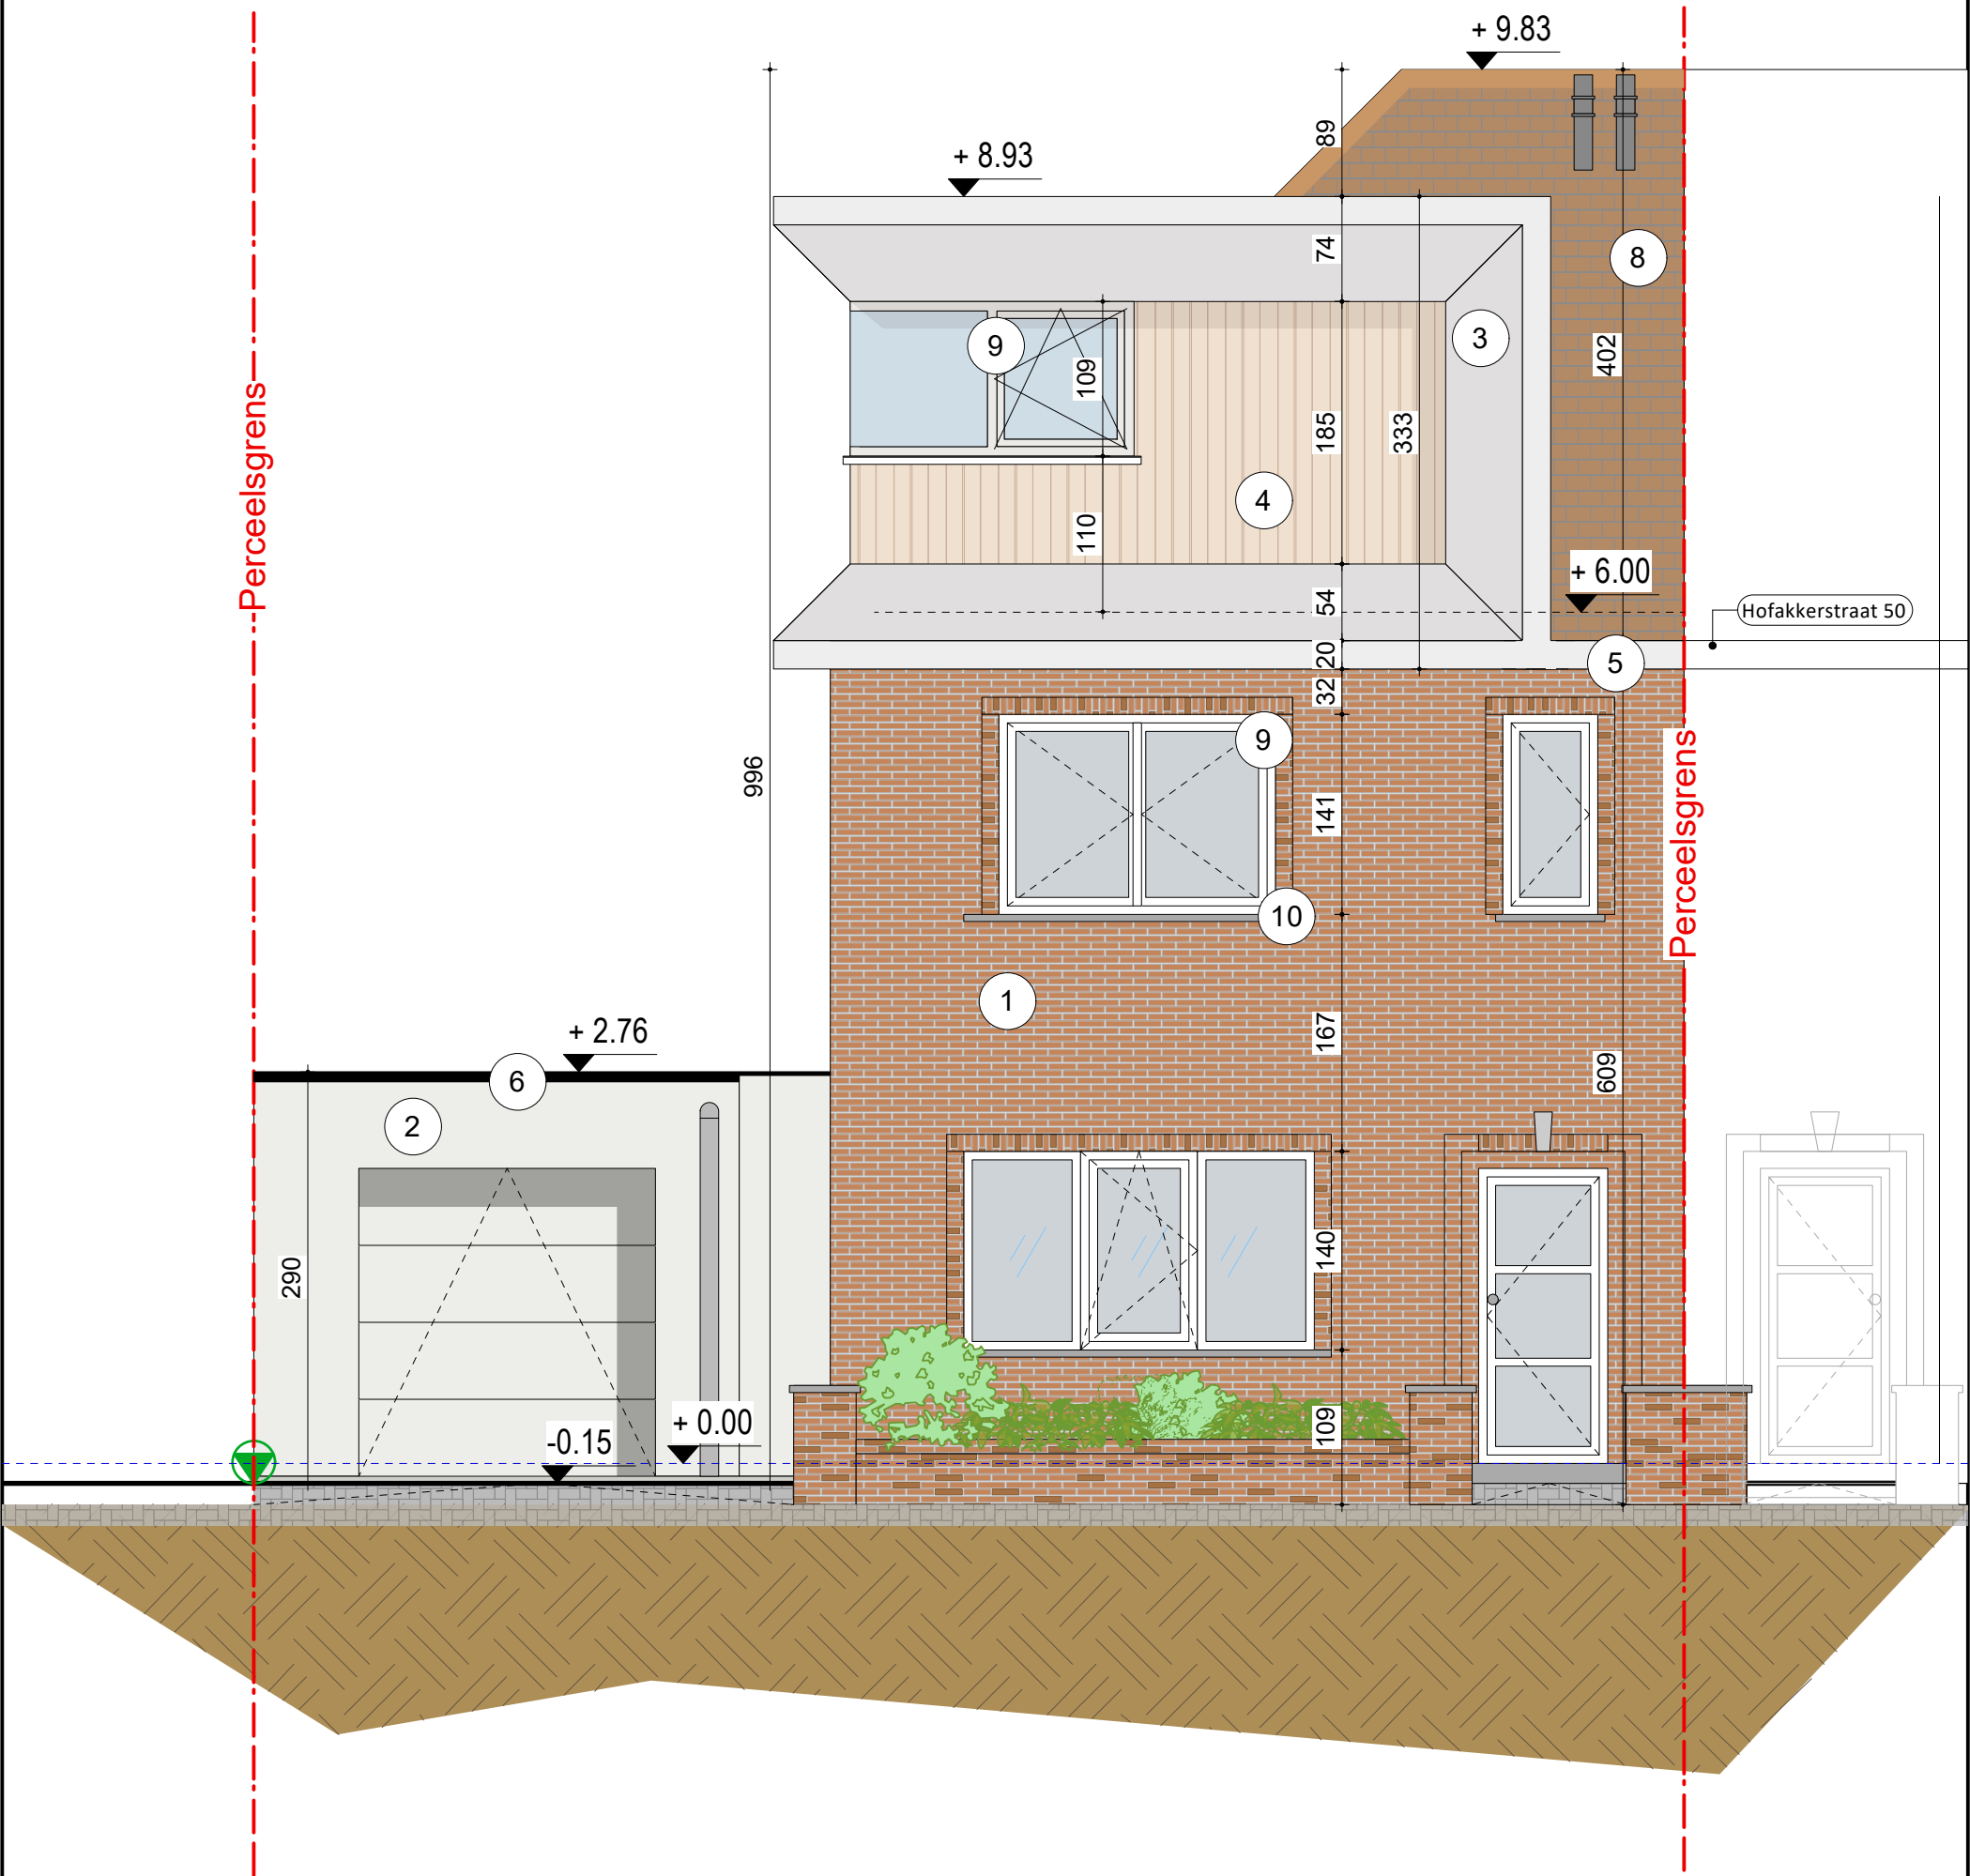

0 1 1 2 2 3 m  
GEBRUIKTE EENHEDEN: CM

Voorgevel NT  
Schaal: 1:50