


PERCEELSGRENS

PERCEELSGRENS

Platdak garage
opp. 24,51m²

Groendak opp. 33,53m²

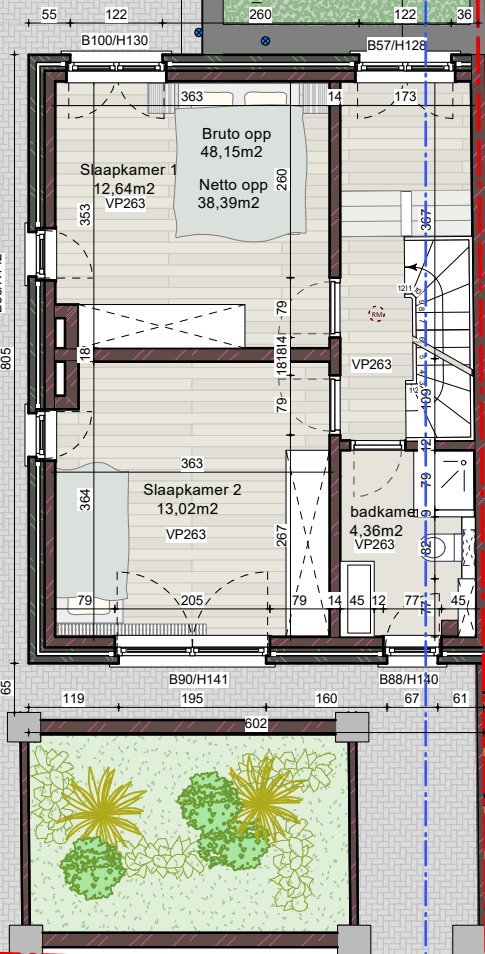

Verdieping 1 BT
Schaal: 1:100

0 1 2 3 4 5 m

GEBRUIKTE EENHEDEN: CM

AICOarchitecten
Burggravenlaan 238 - 9000 Gent - 09/221 09.82

Jeffrey Aalders & Kathleen Schools

Hofakkerstraat 52, Zwijnaarde

Verdieping 1 BT
Schaal: 1/50