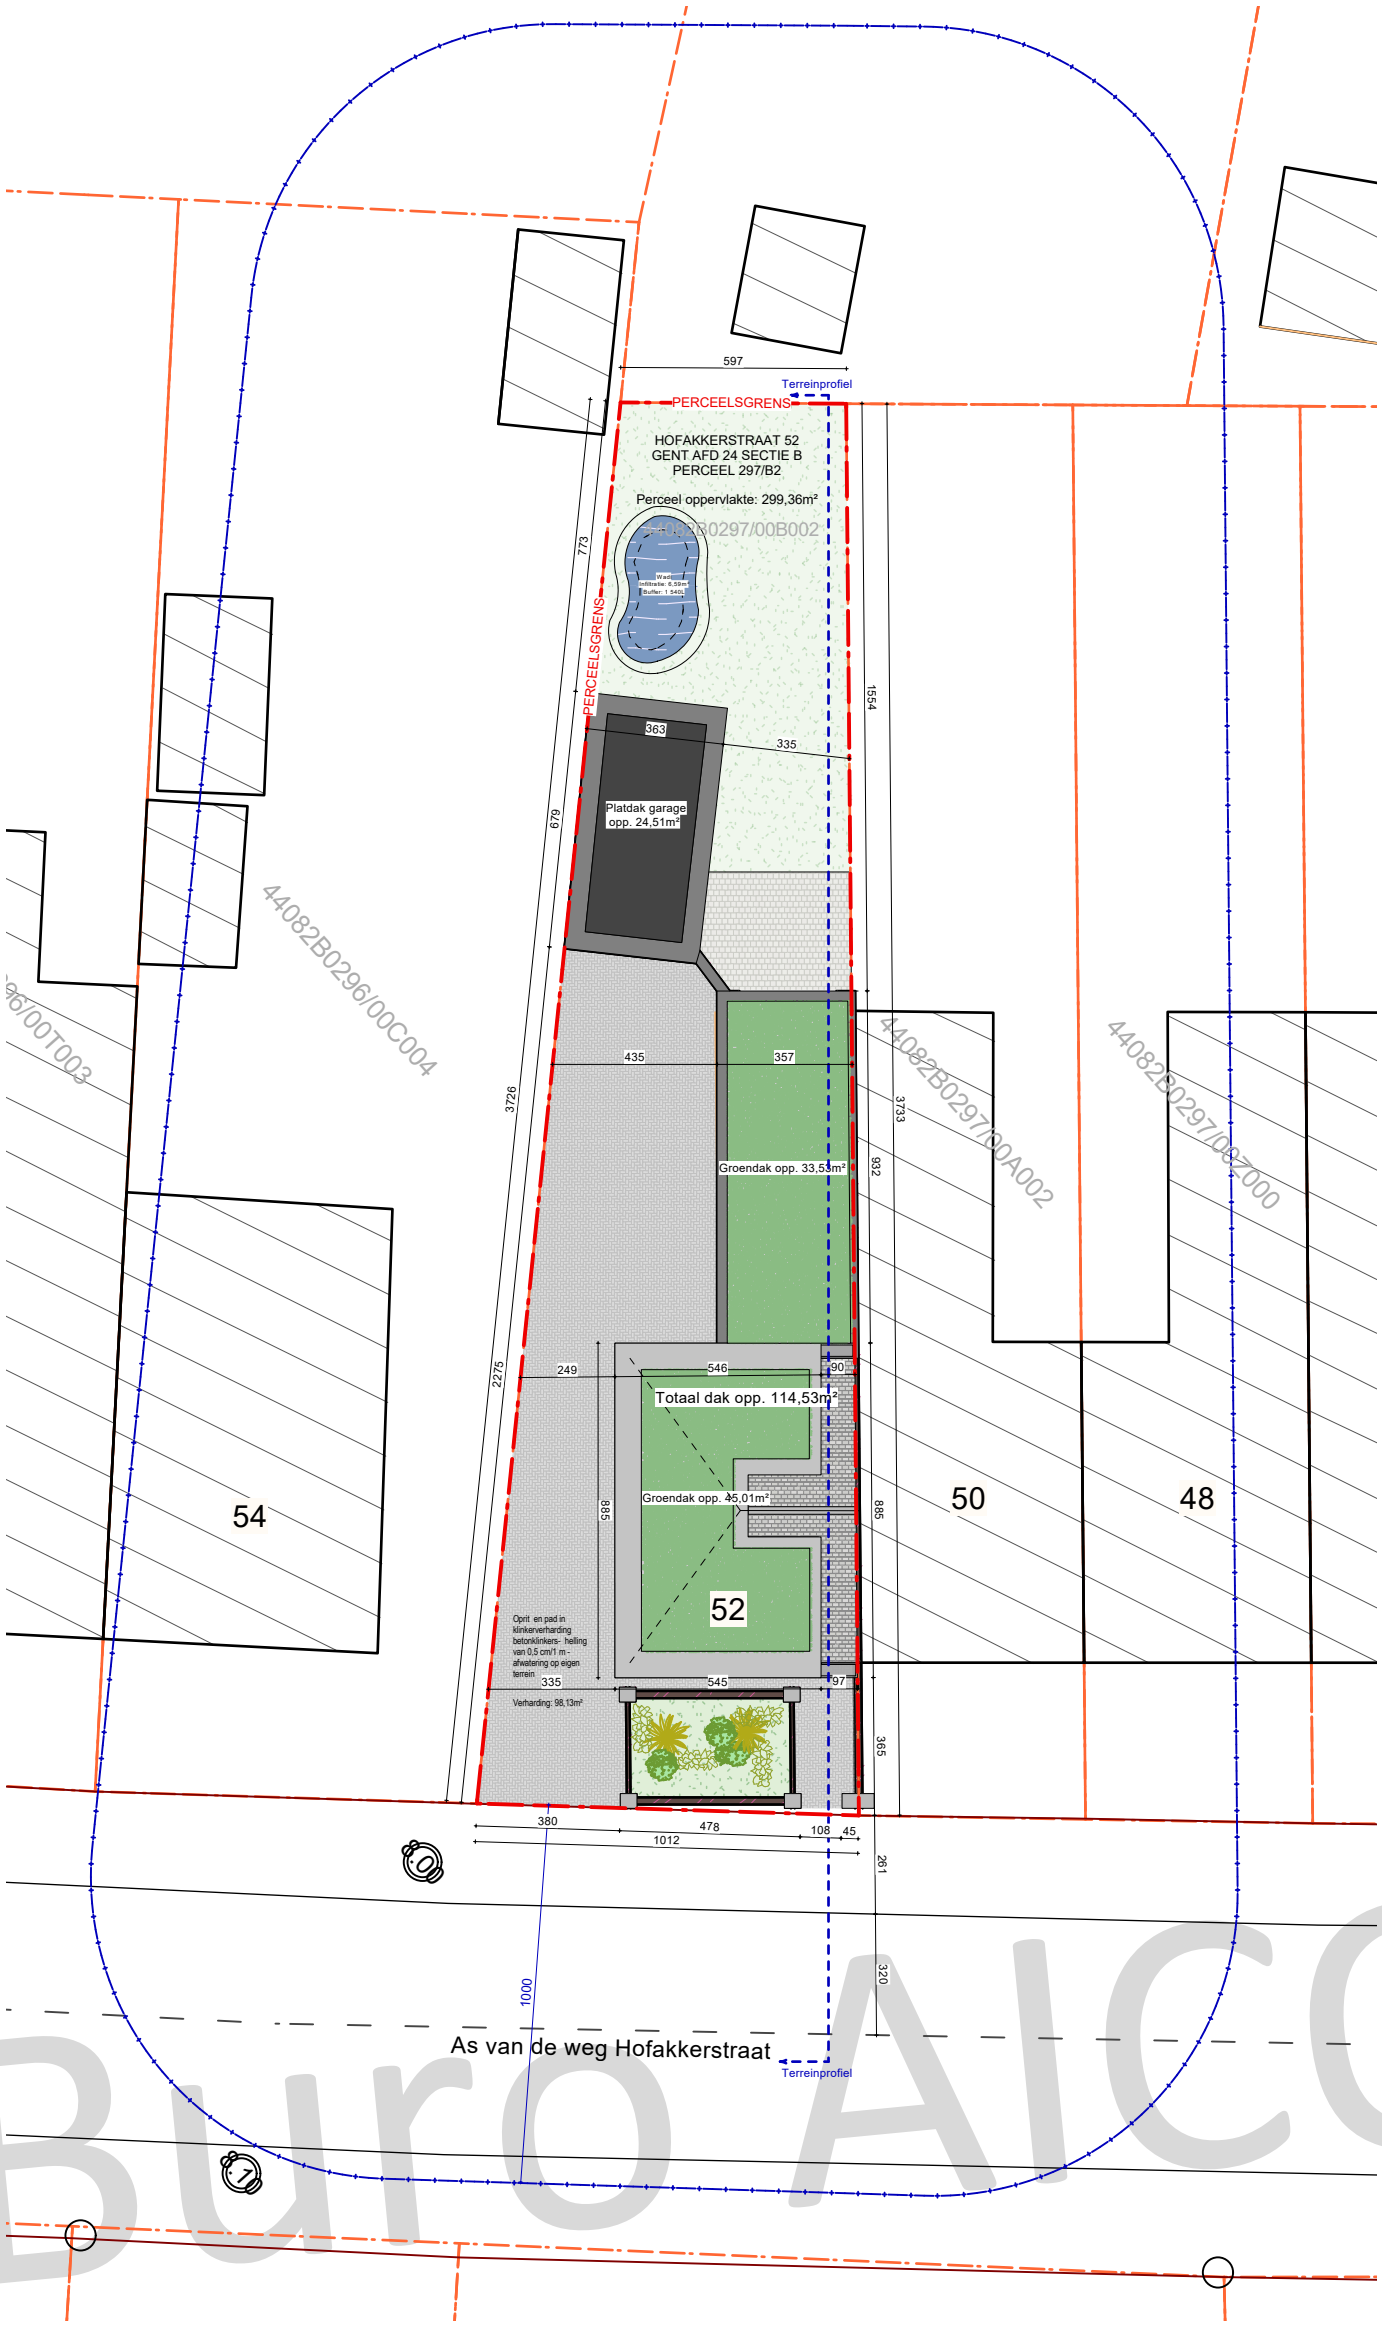

Buro AICO

0 2 4 6 8 10 m

GEBRUIKTE EENHEDEN: CM

Inplantingsplan NT

Schaal: 1:200

AICOarchitecten
Burggravenlaan 238 - 9000 Gent - 09/221.09.82

Jeffrey Aalders & Kathleen Schools

Hofakkerstraat 52, Zwijnaarde

Inplantingsplan NT

Schaal: 1/100