



**ZIE BIJZONDERE
VOORWAARDE(N)**

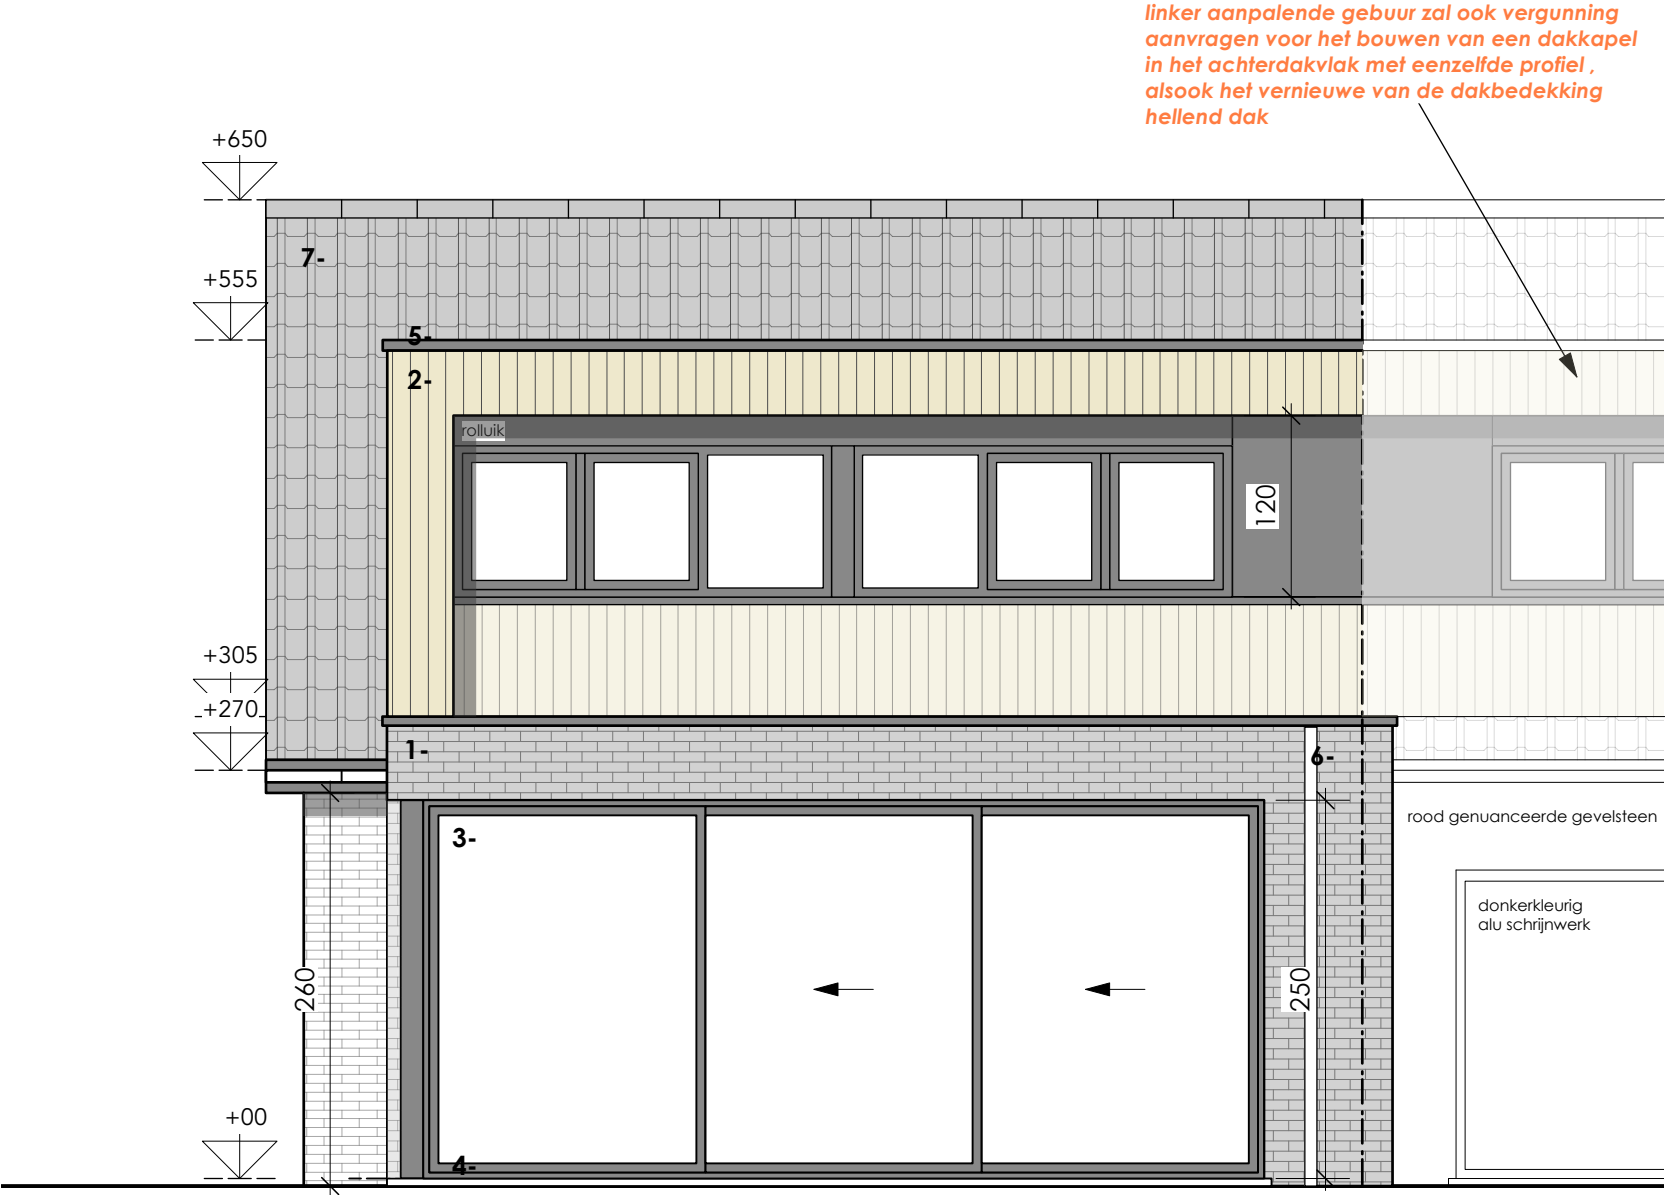

achtergevel

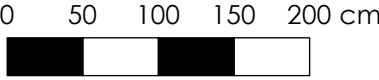

(1:50)

