
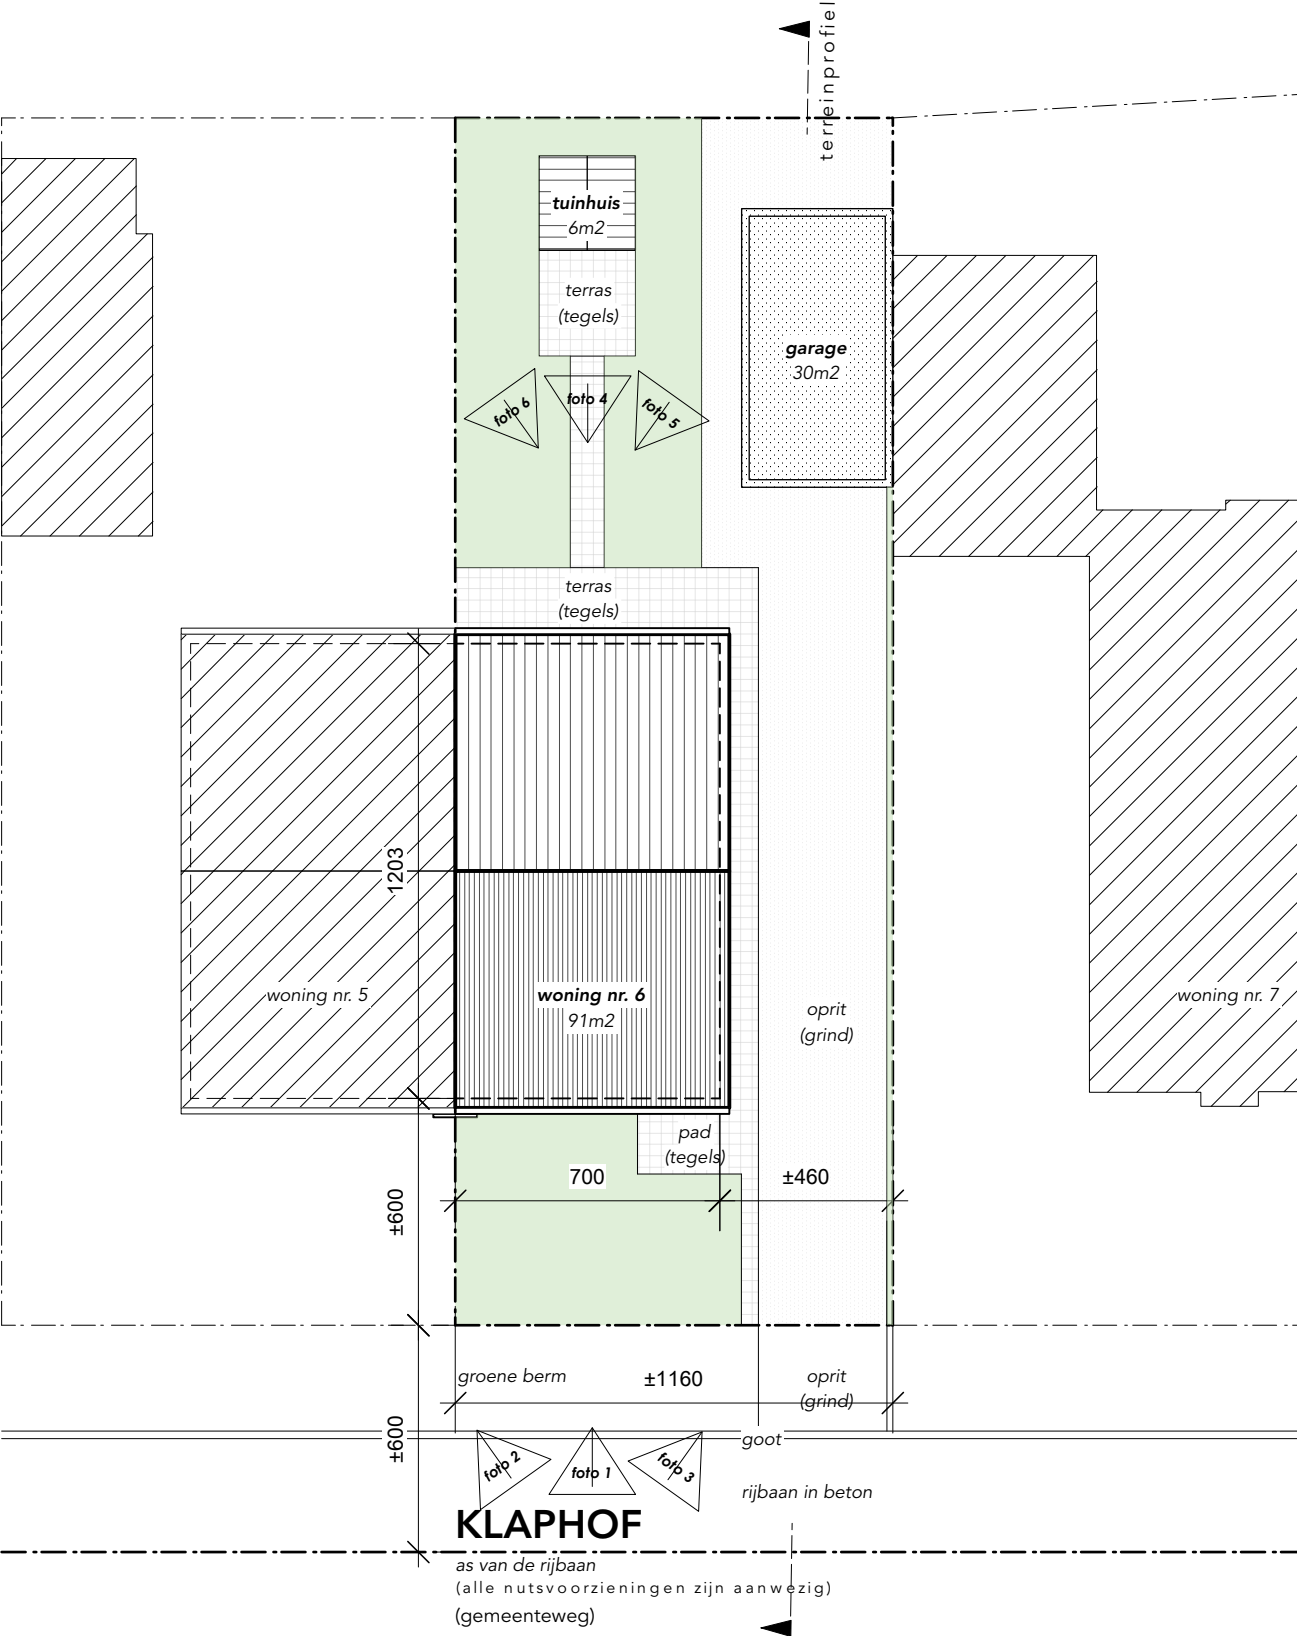


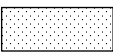


inplantingsplan (bestaande toestand - 1:200)

LEGENDE inplanting

-  bestaande bebouwing op aanpalende percelen
-  bestaand hoofdgebouw (hellend dak)
-  bestaande garage (plat dak)

LEGENDE verhardingen

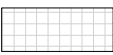-  perceel: ±370m²
-  tuinzone: ±100m²
-  waterdoorlatende, niet overdekte verharding, grind: 98m²
-  niet waterdoorlatende, niet overdekte verharding, infiltreert op eigen terrein, tegels: 42m²