


ZIE BIJZONDERE
VOORWAARDE(N)

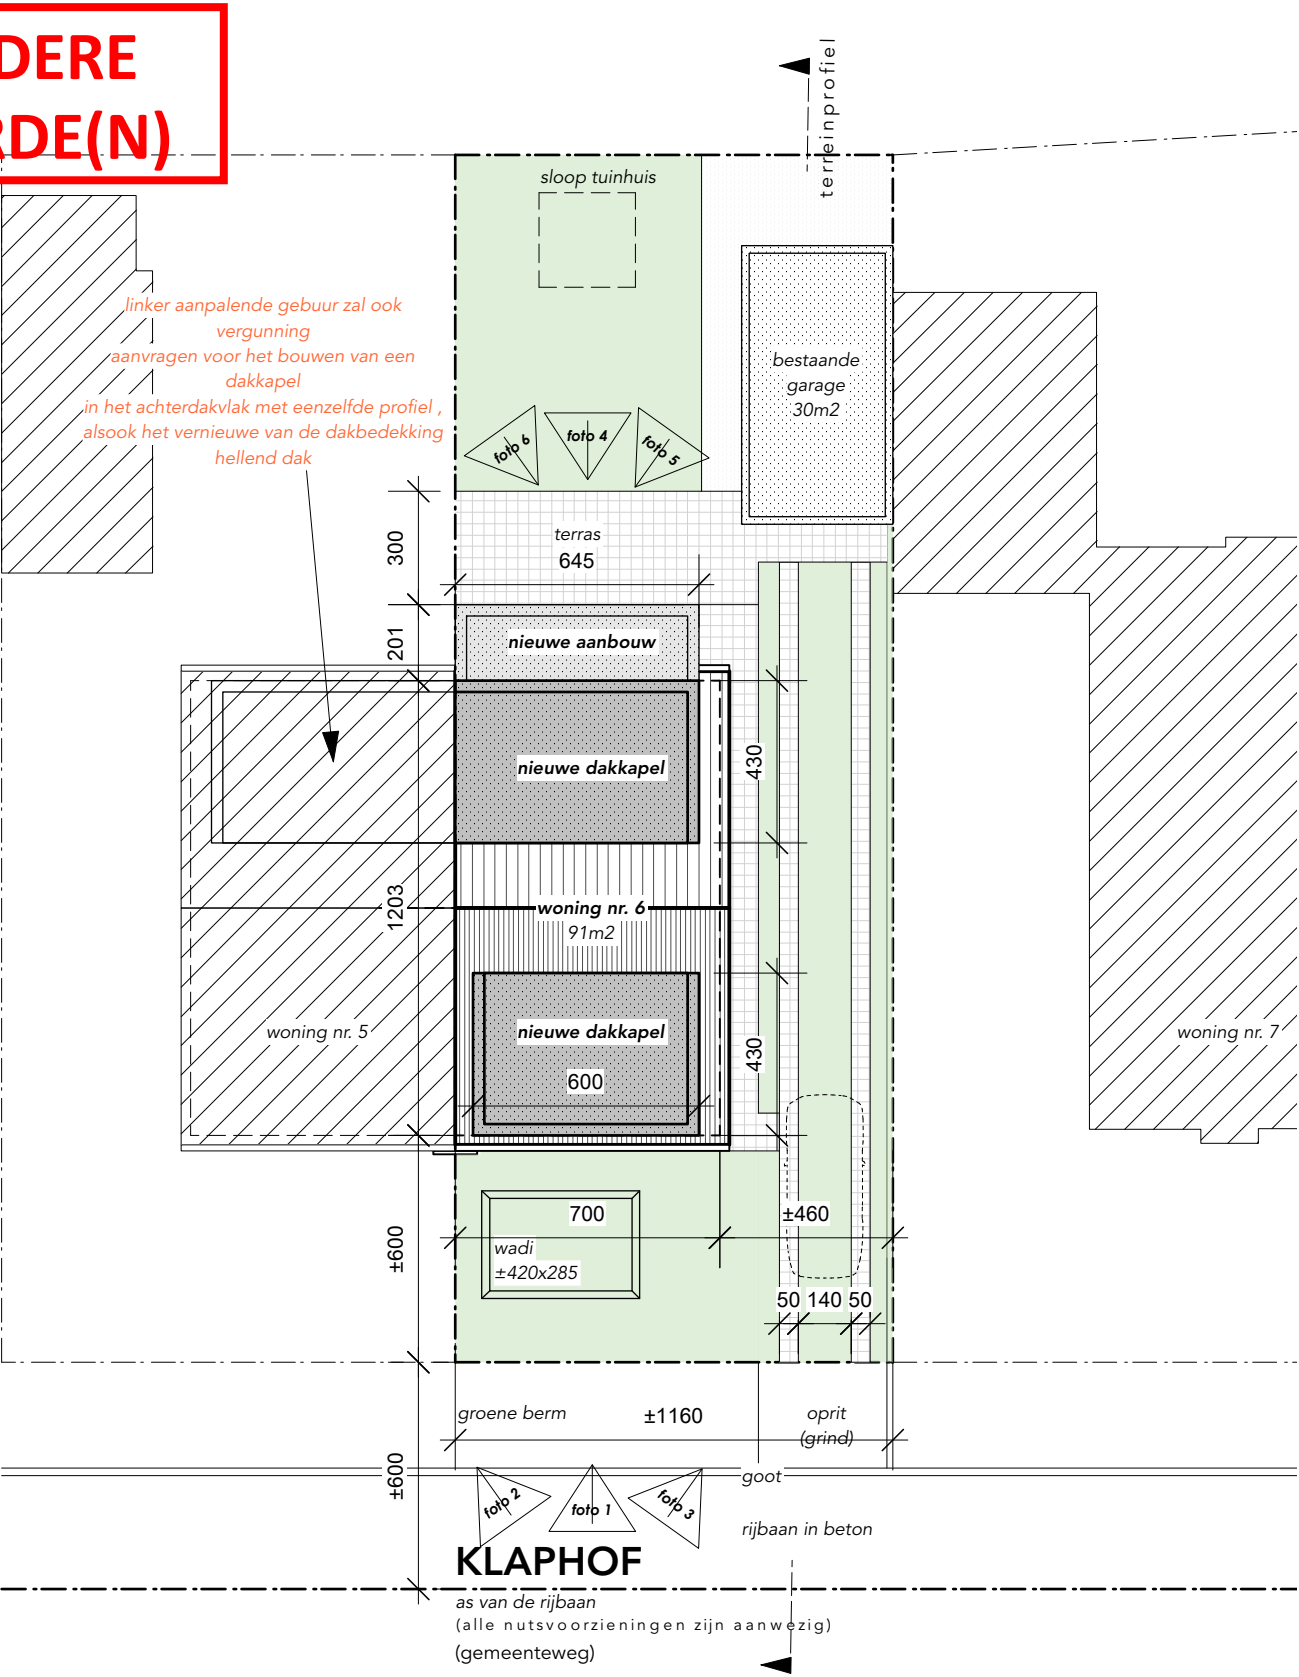

inplantingsplan (nieuwe toestand - 1:200)

LEGENDE inplanting

- bestaande bebouwing op aanpalende percelen
- bestaand hoofdgebouw (hellend dak)
- bestaande garage (plat dak)
- afbraak bebouwing
- nieuw gelijkvoerse aanbouw, plat dak: 13,4m²
- nieuw dakkapellen: plat dak

LEGENDE verhardingen

- perceel: ±370m²
- tuinzone: 156m²
- waterdoorlatende, niet overdekte verharding, grind: 19m²
- niet waterdoorlatende, niet overdekte verharding, infiltreert op eigen terrein, tegels: 61m² (incl. meting karrespoor)