


**ZIE BIJZONDERE
VOORWAARDE(N)**

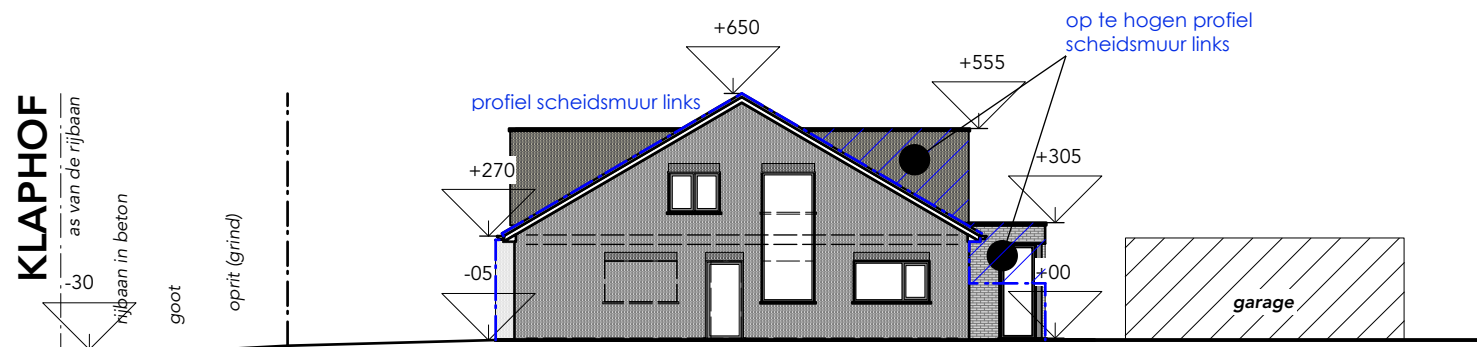

TERREINPROFIEL (blijft ongewijzigd)
(1:200)