



**ZIE BIJZONDERE
VOORWAARDE(N)**

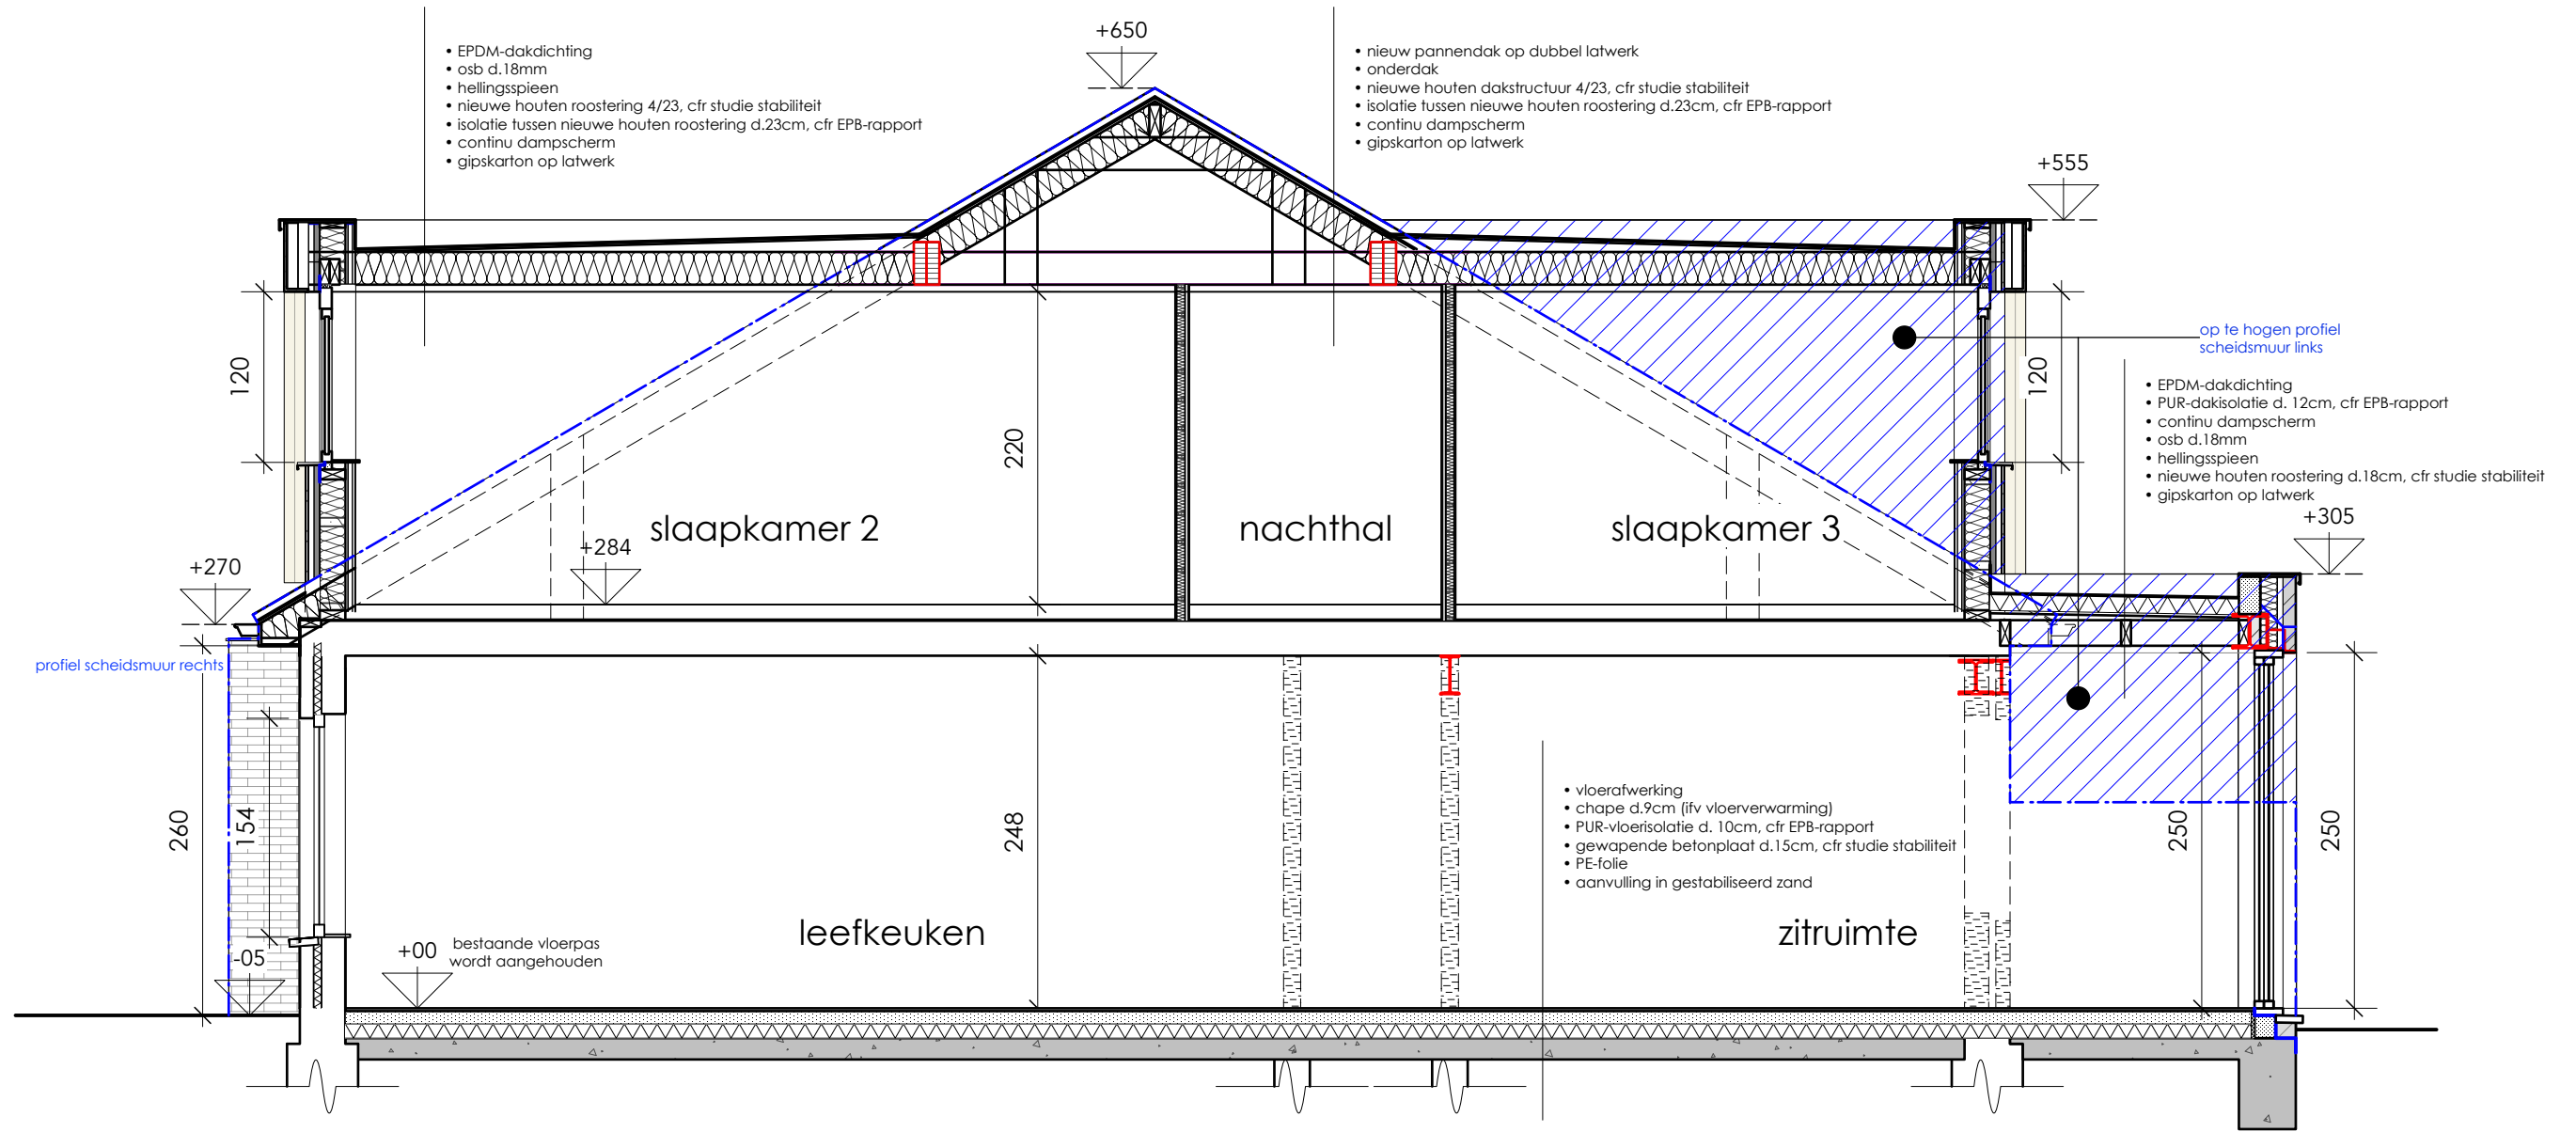

doorsnede AB

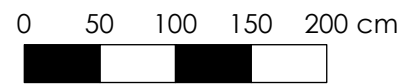

(1:50)