ZIE BIJZONDERE VOORWAARDE(N)

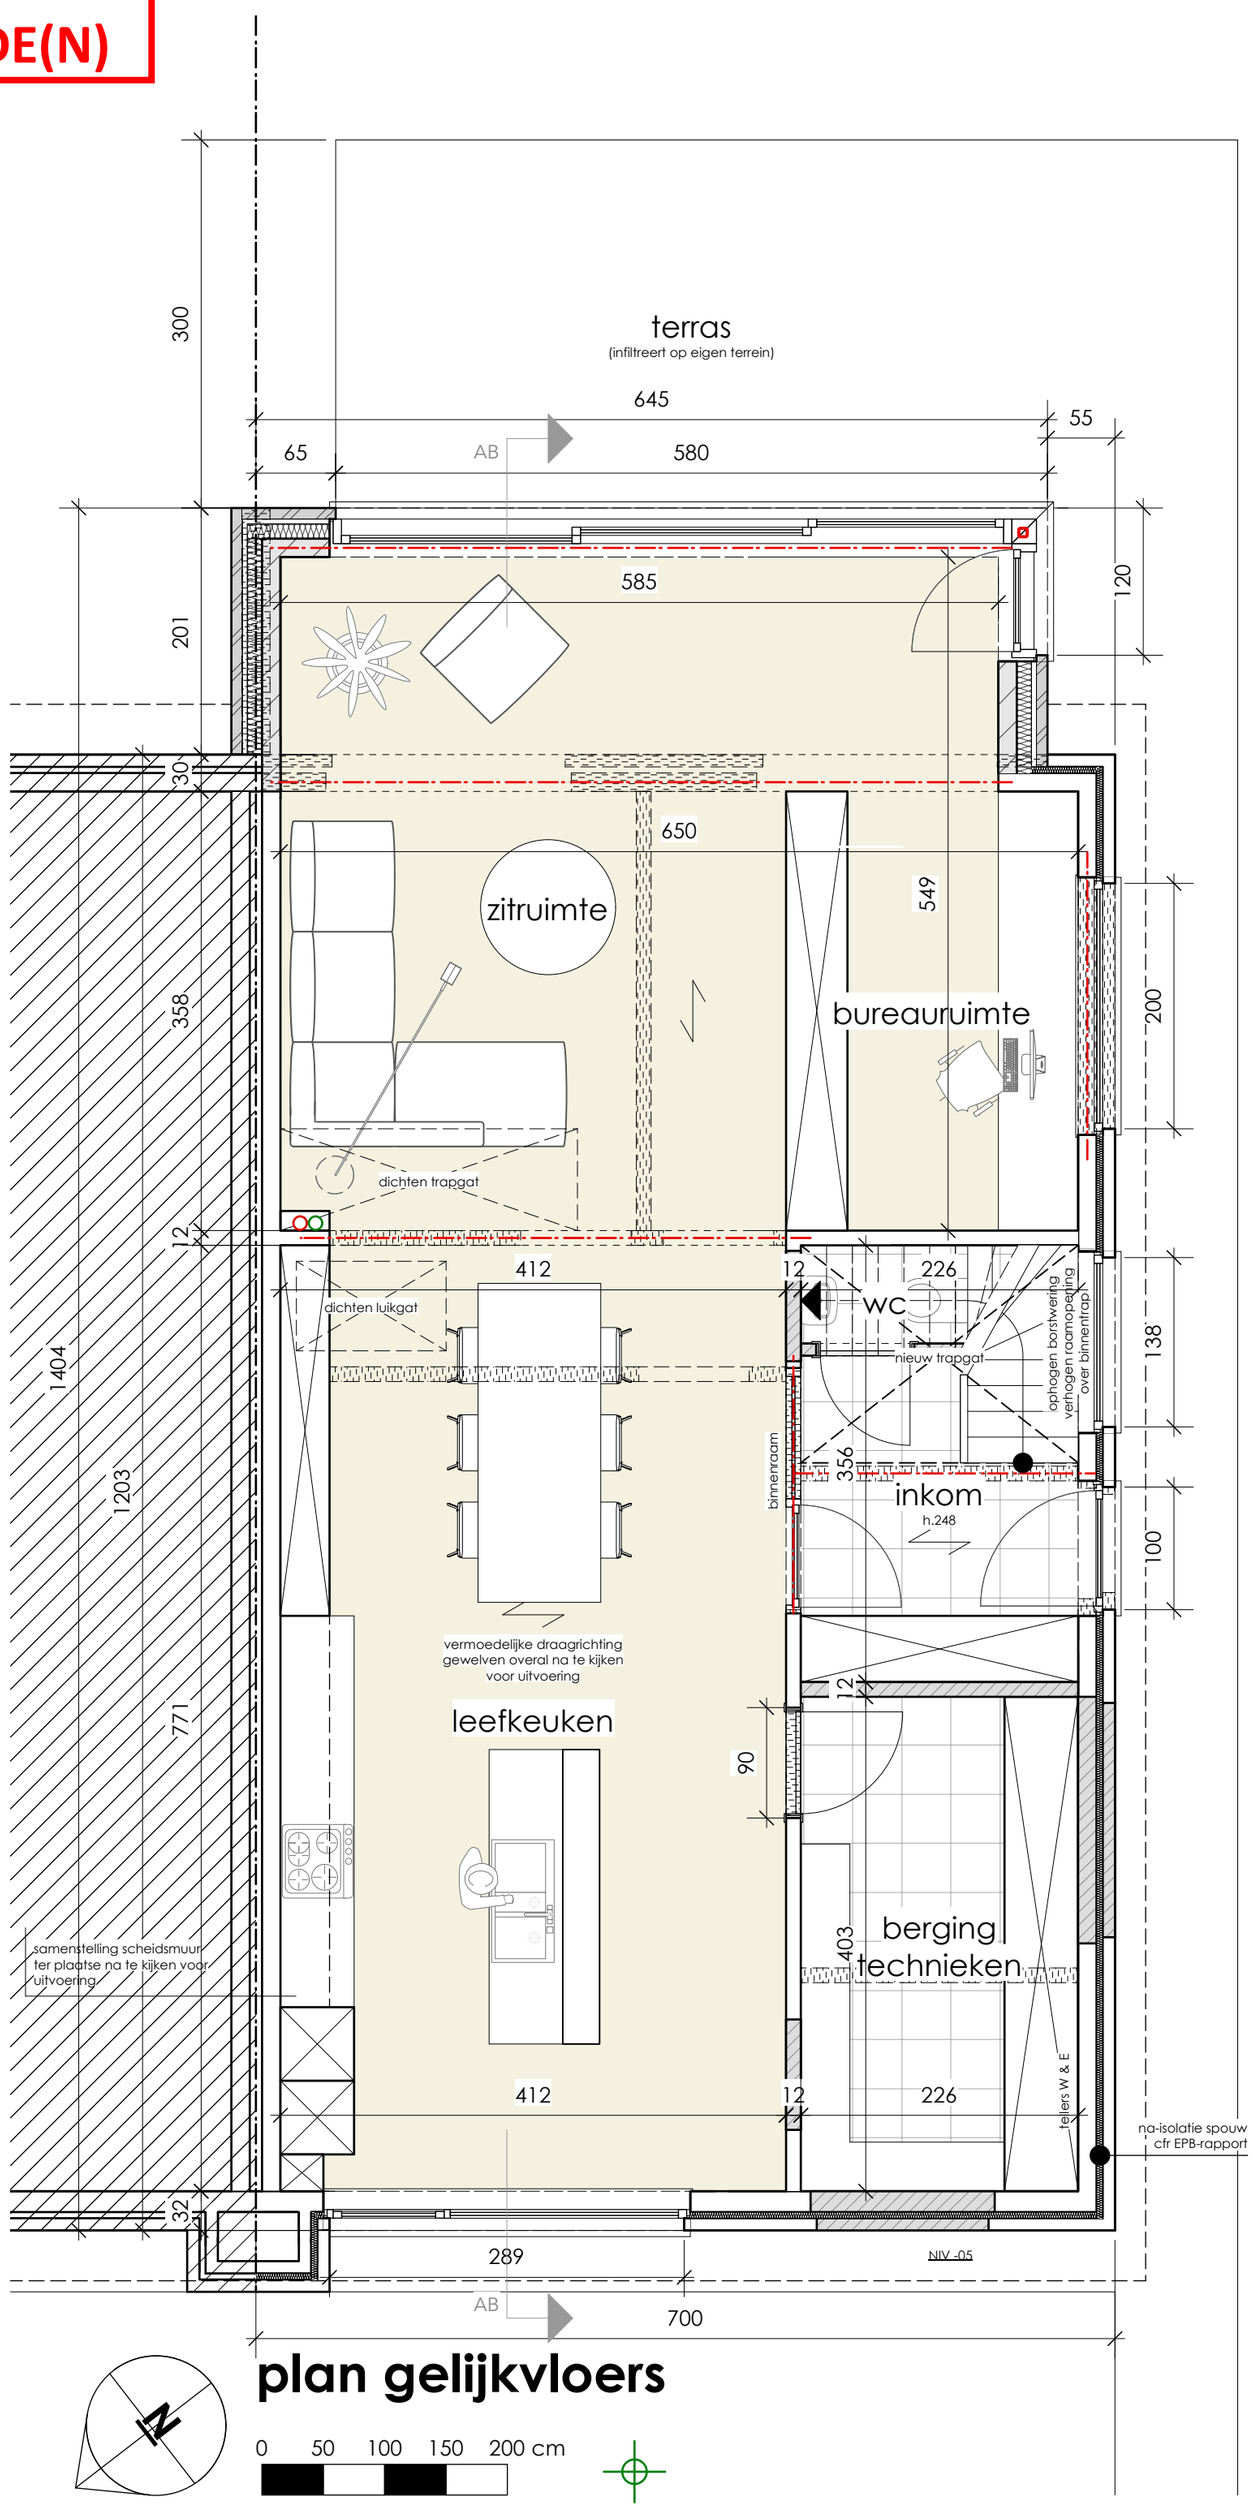

plan gelijkvloers

(1:50)