


Zijgevel LINKS
nieuwe toestand 1/50

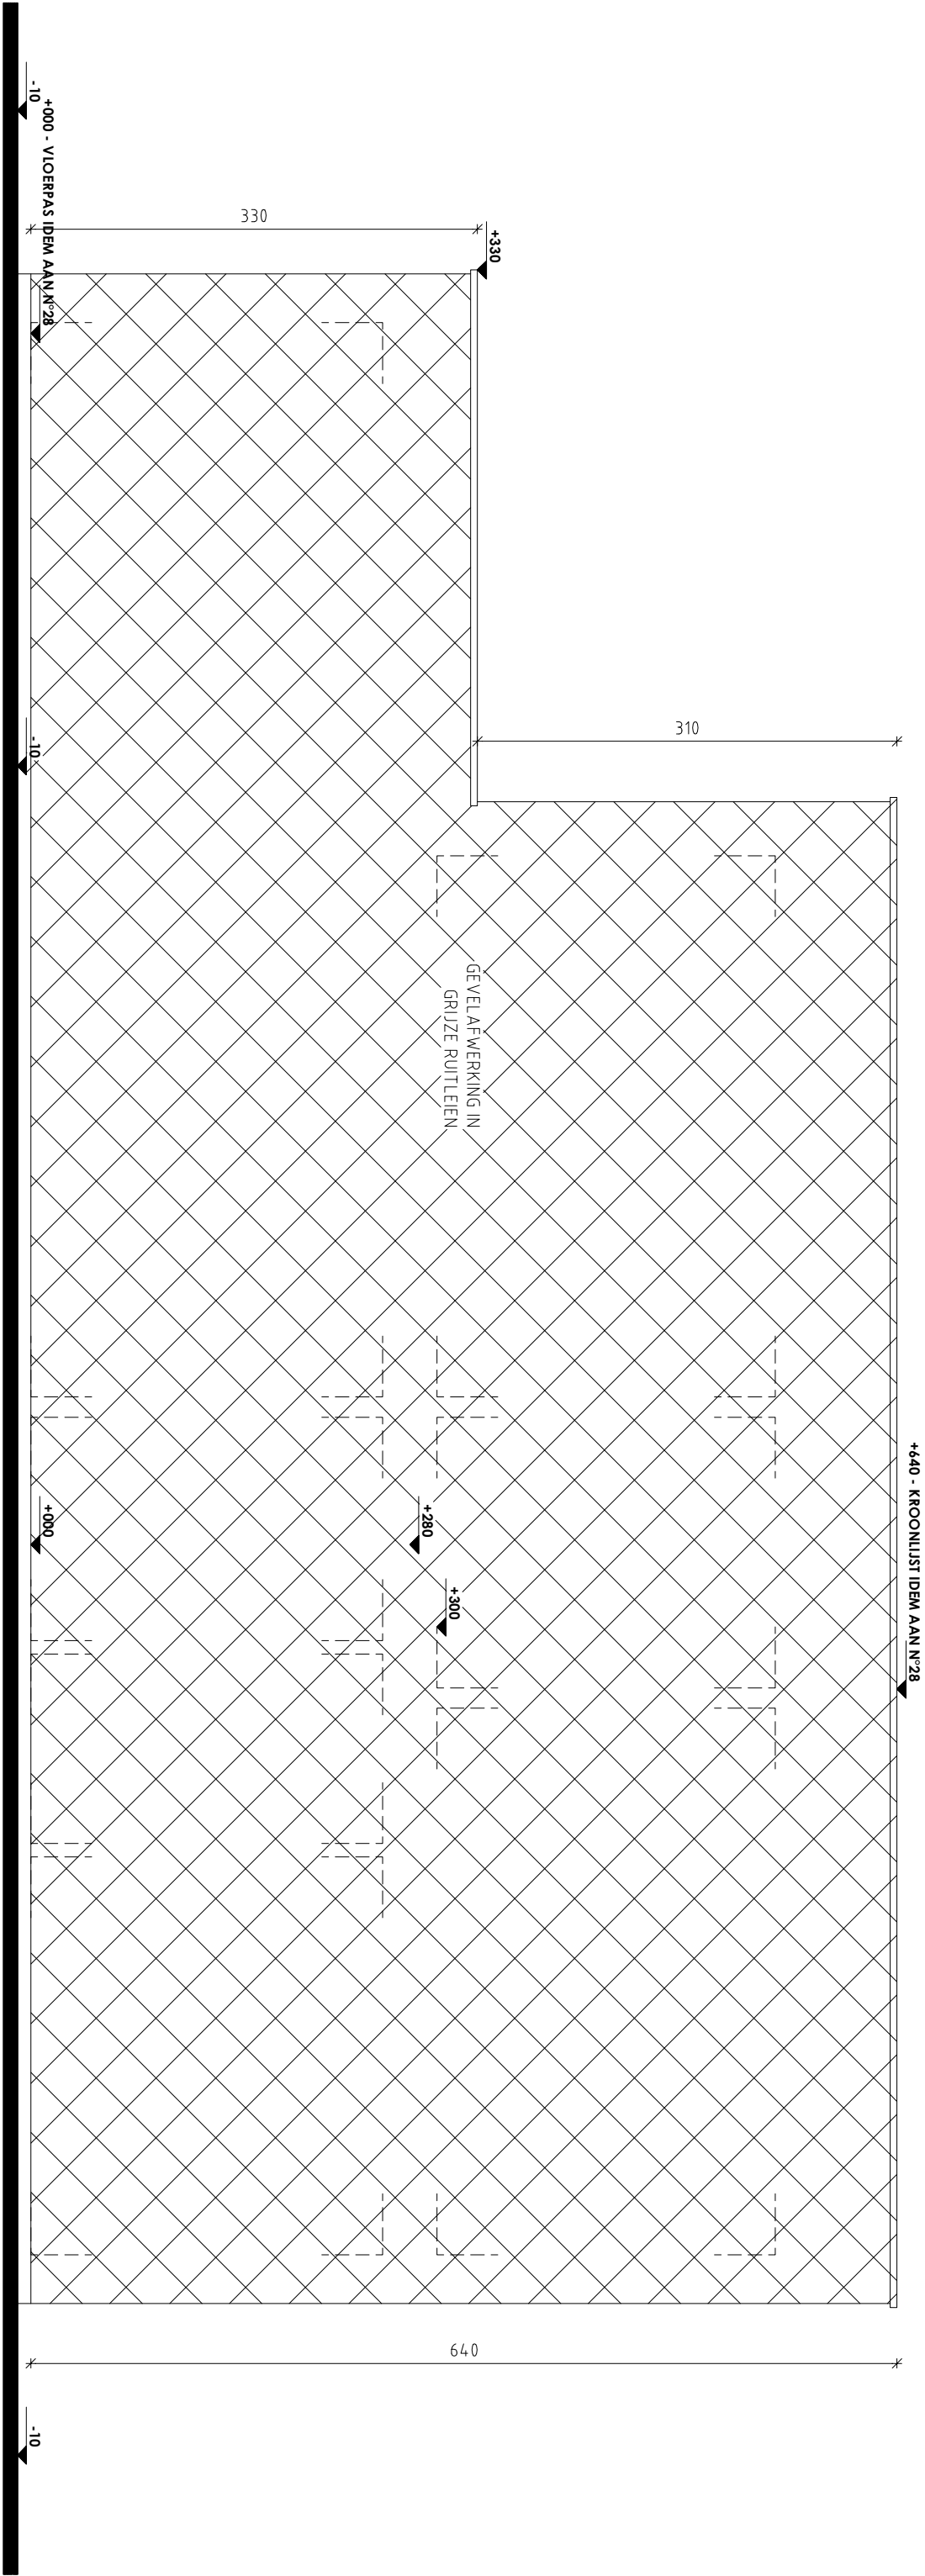

ZIE BIJZONDERE
VOORWAARDE(N)