


ARCHITECT LIEVEN VOLCKAERT BVBA
KALVERHAGESTRAAT 66 - 9090 MELLE
0475 959 219 - architect.volckaert@telenet.be

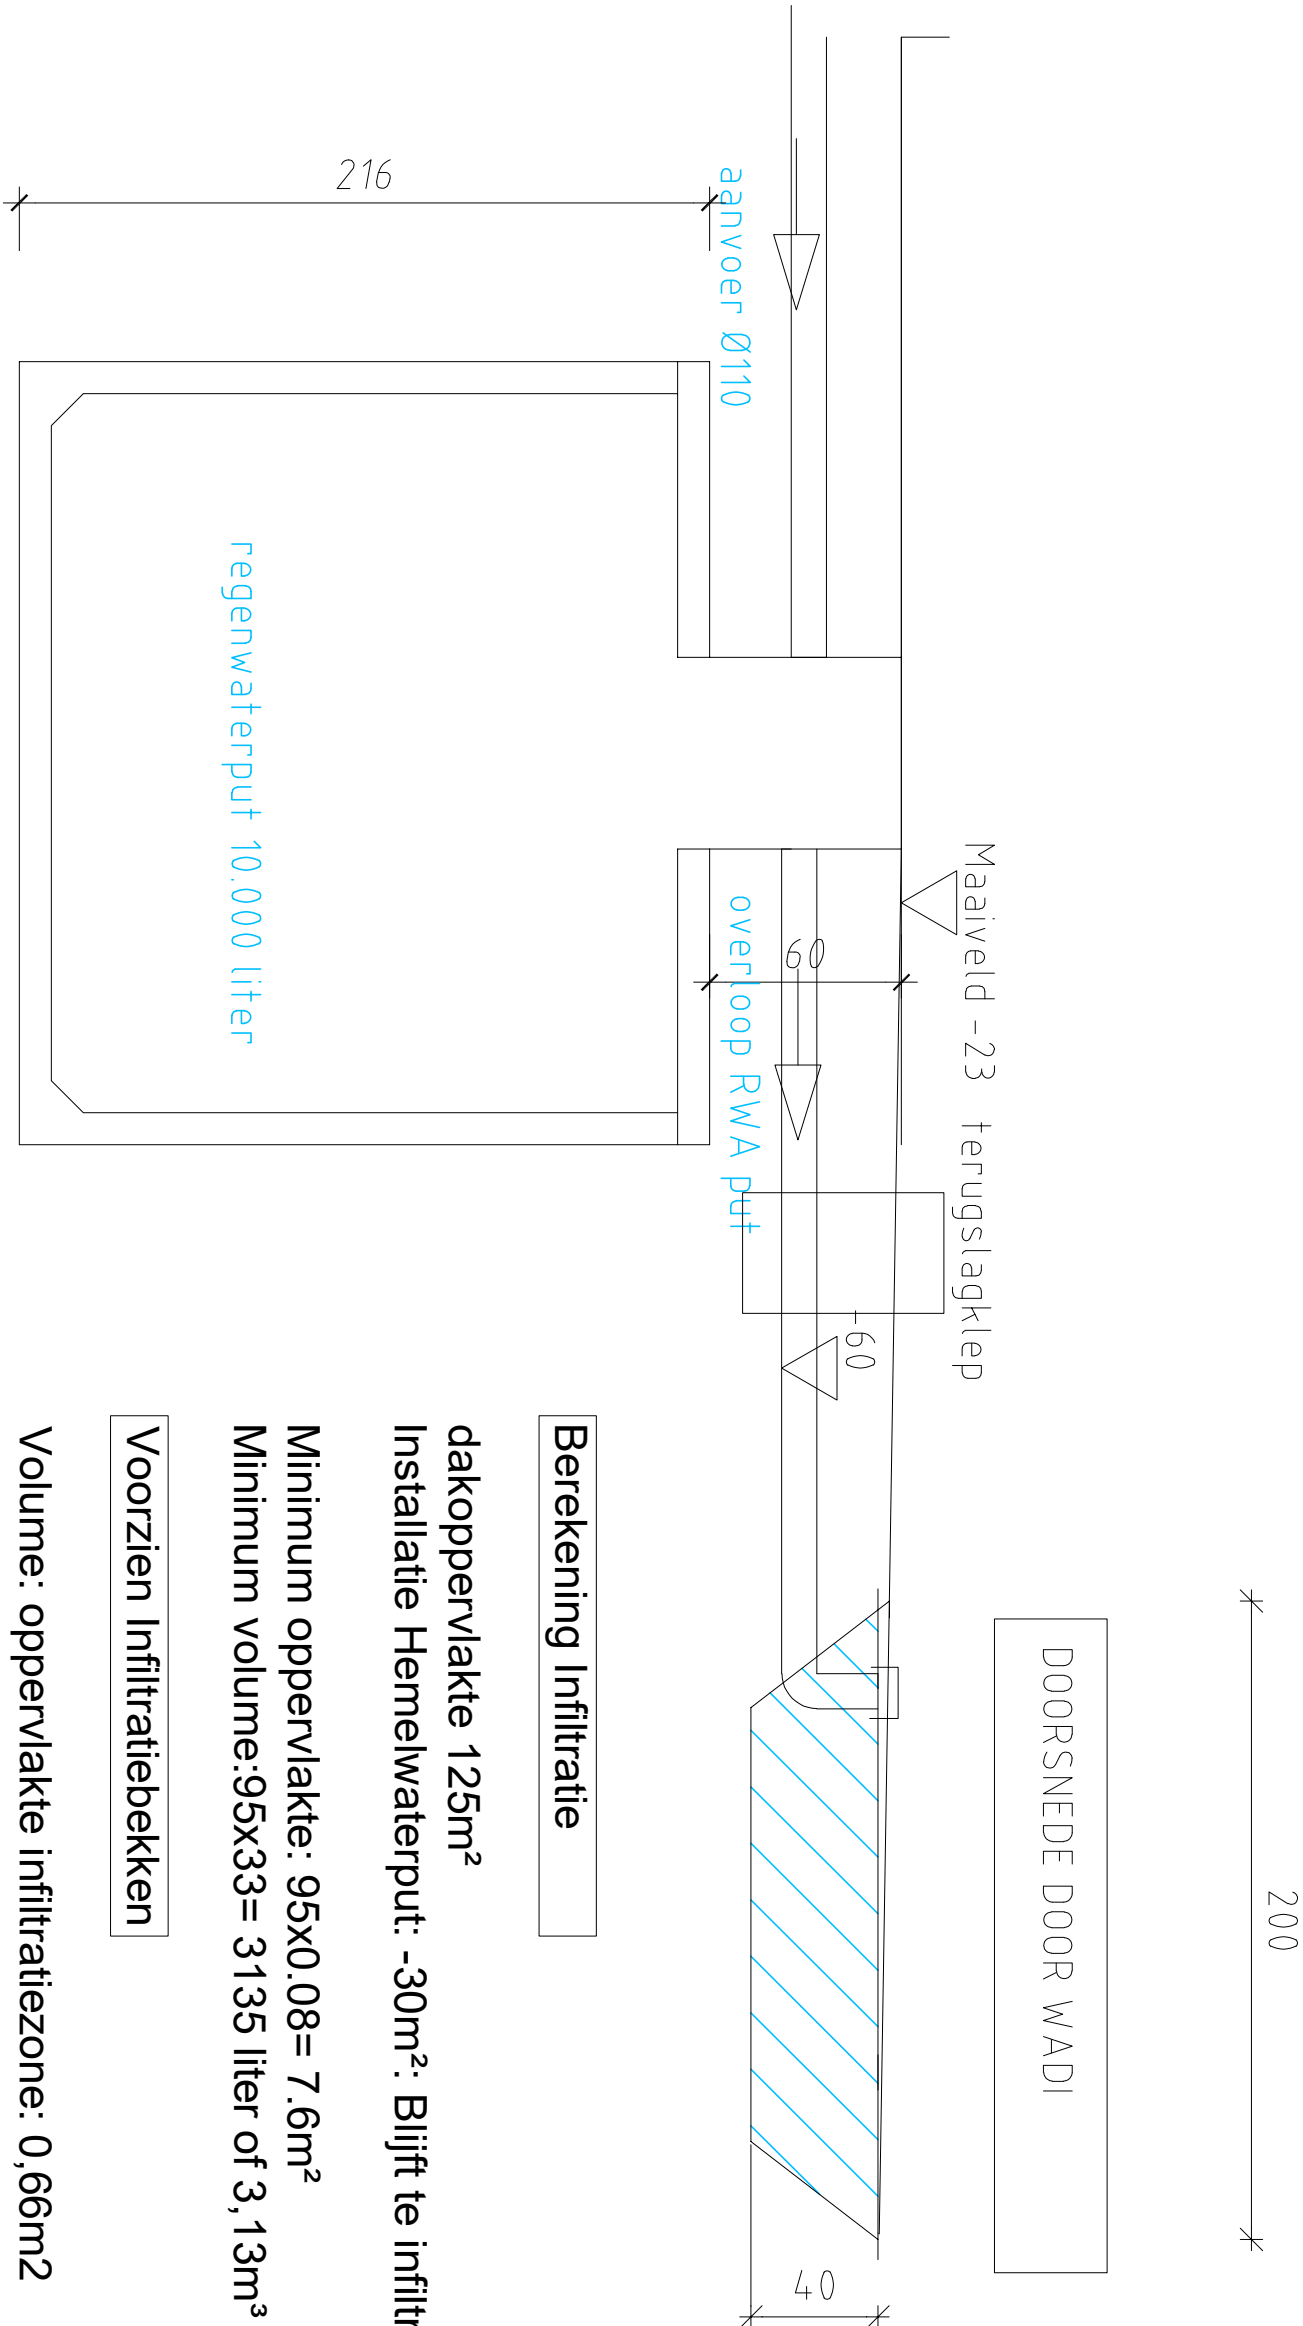

Berekening Infiltratie

dakoppervlakte 125m²

Installatie Hemelwaterput: -30m². Blijft te infiltreren: 95m²

Minimum oppervlakte: 95x0.08= 7.6m²

Minimum volume:95x33= 3135 liter of 3,13m³


Voorzien Infiltratiebekken

Volume: oppervlakte infiltratiezone: 0,66m²

lengte infiltratiezone: 4,74m

totaal volume infiltratie = 4,74mx0.66m²= 3,13m³

Oppervlakte: Grondoppervlak:2m x 4,74 m= 9,48m²

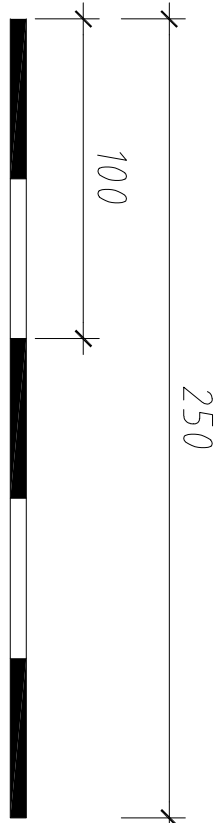

schaal 1/50 op A4

Doorsnede RWA-put en Wadi

ZIE BIJZONDERE
VOORWAARDE(N)