

ZIE BIJZONDERE
VOORWAARDE(N)

LEGENDE INPLANTING

- OMLIGGENDE BESTAANDE BEBOUWING

AF TE BREKEN

OPEN RUIMTE

TE VERBOUWEN

GROEN

NIEUW TE BOUWEN
- TERREINNIVEAU

F6 FOTORICHTING


HOOGSTAM BOOM

DAKBEDEKKING GOLFLATEN

DAKBEDEKKING EPDM

VERHARDING

ZIE BIJZONDERE
VOORWAARDE(N)

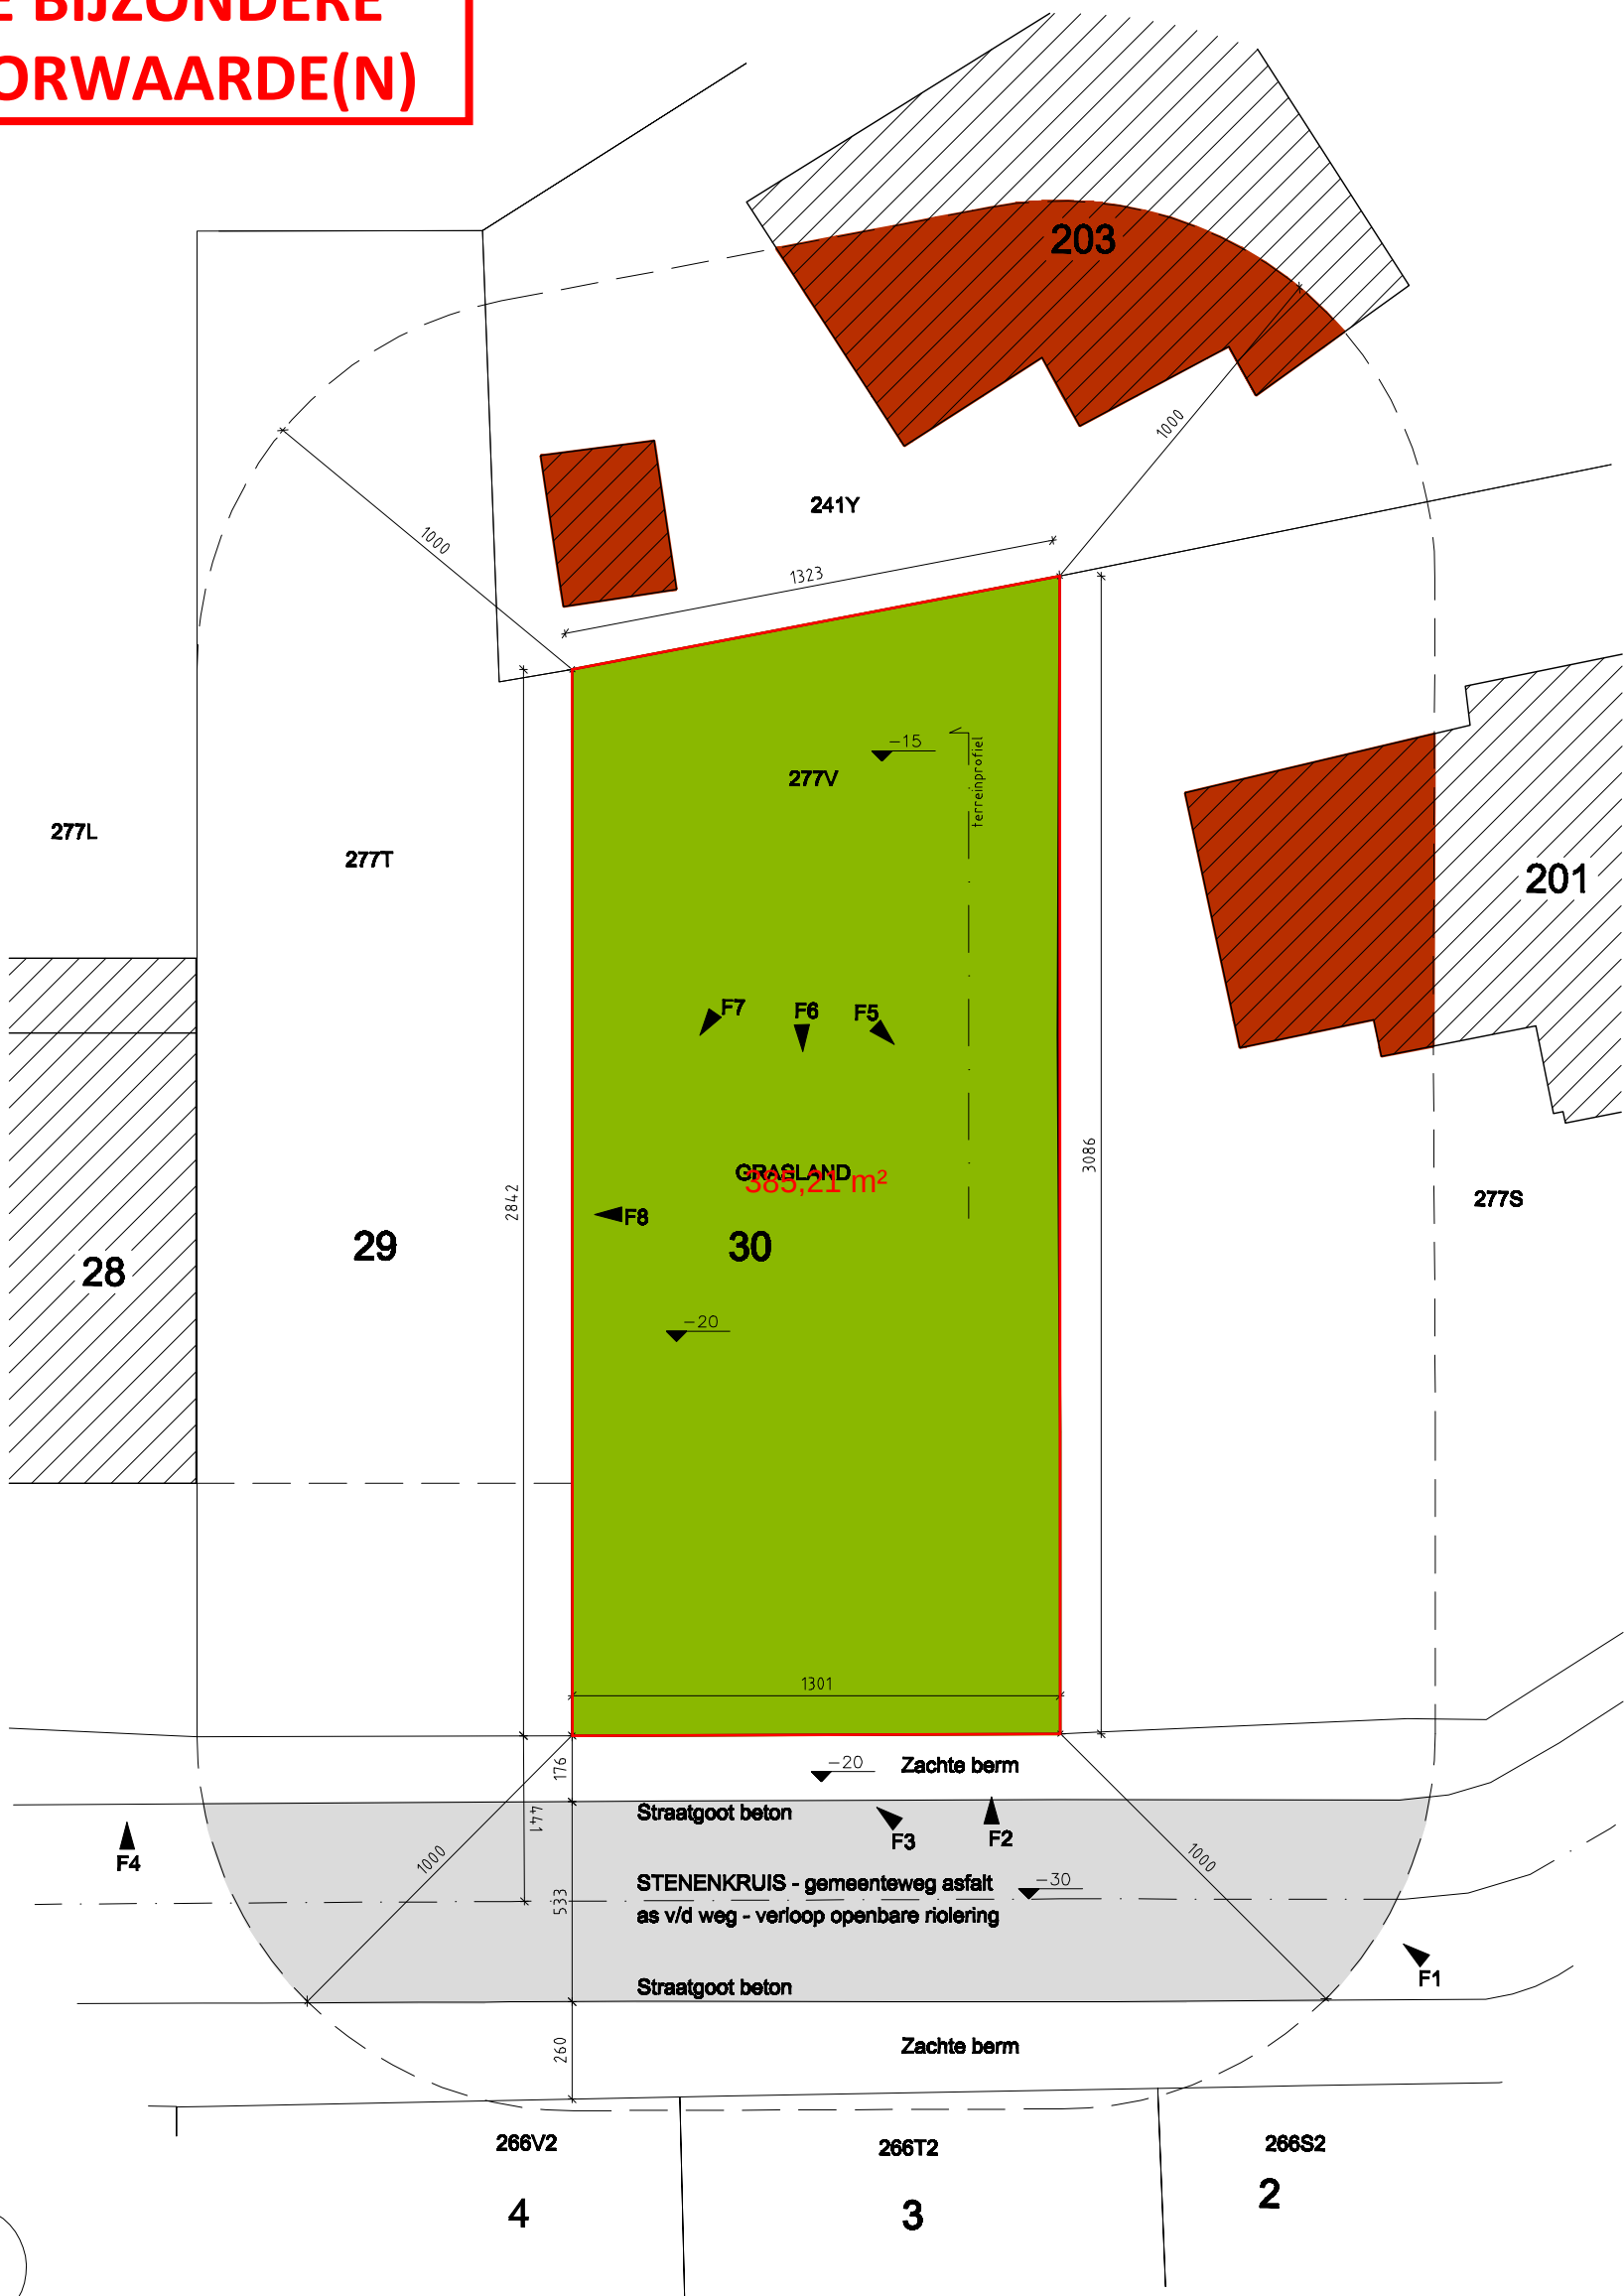

plan inplanting
bestaande toestand 1/200

