


ZIE BIJZONDERE
VOORWAARDE(N)

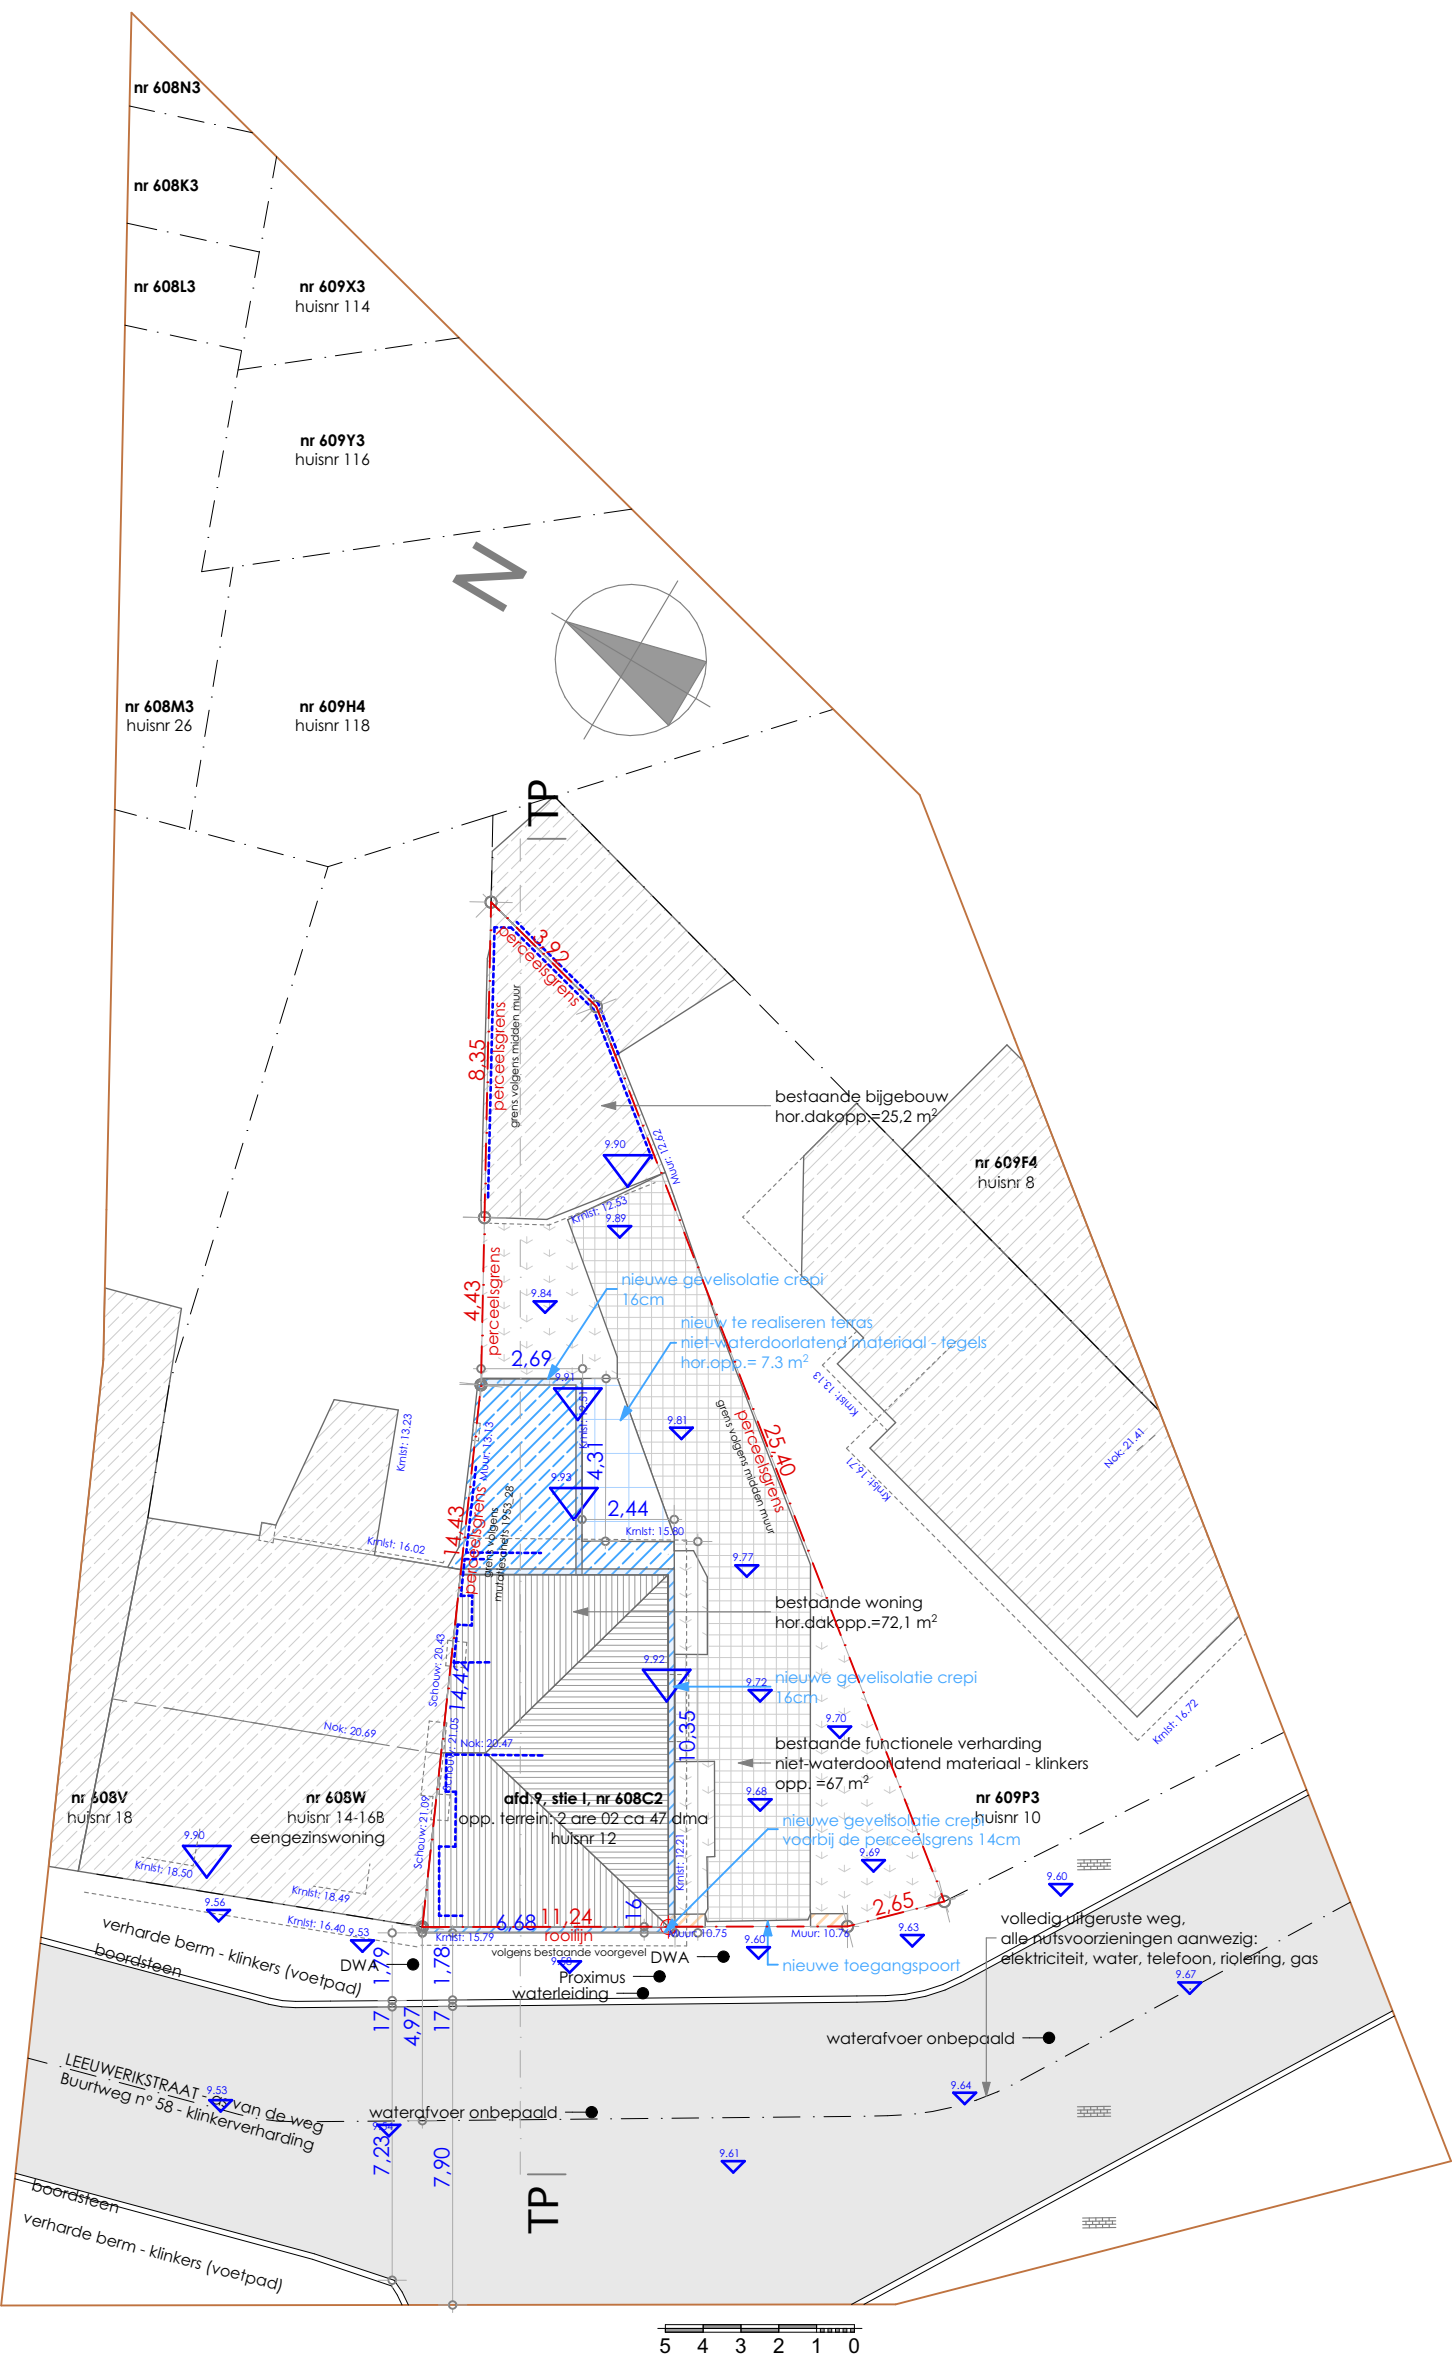

inplantingsplan nieuw

1:200