


ZIE BIJZONDERE
VOORWAARDE(N)

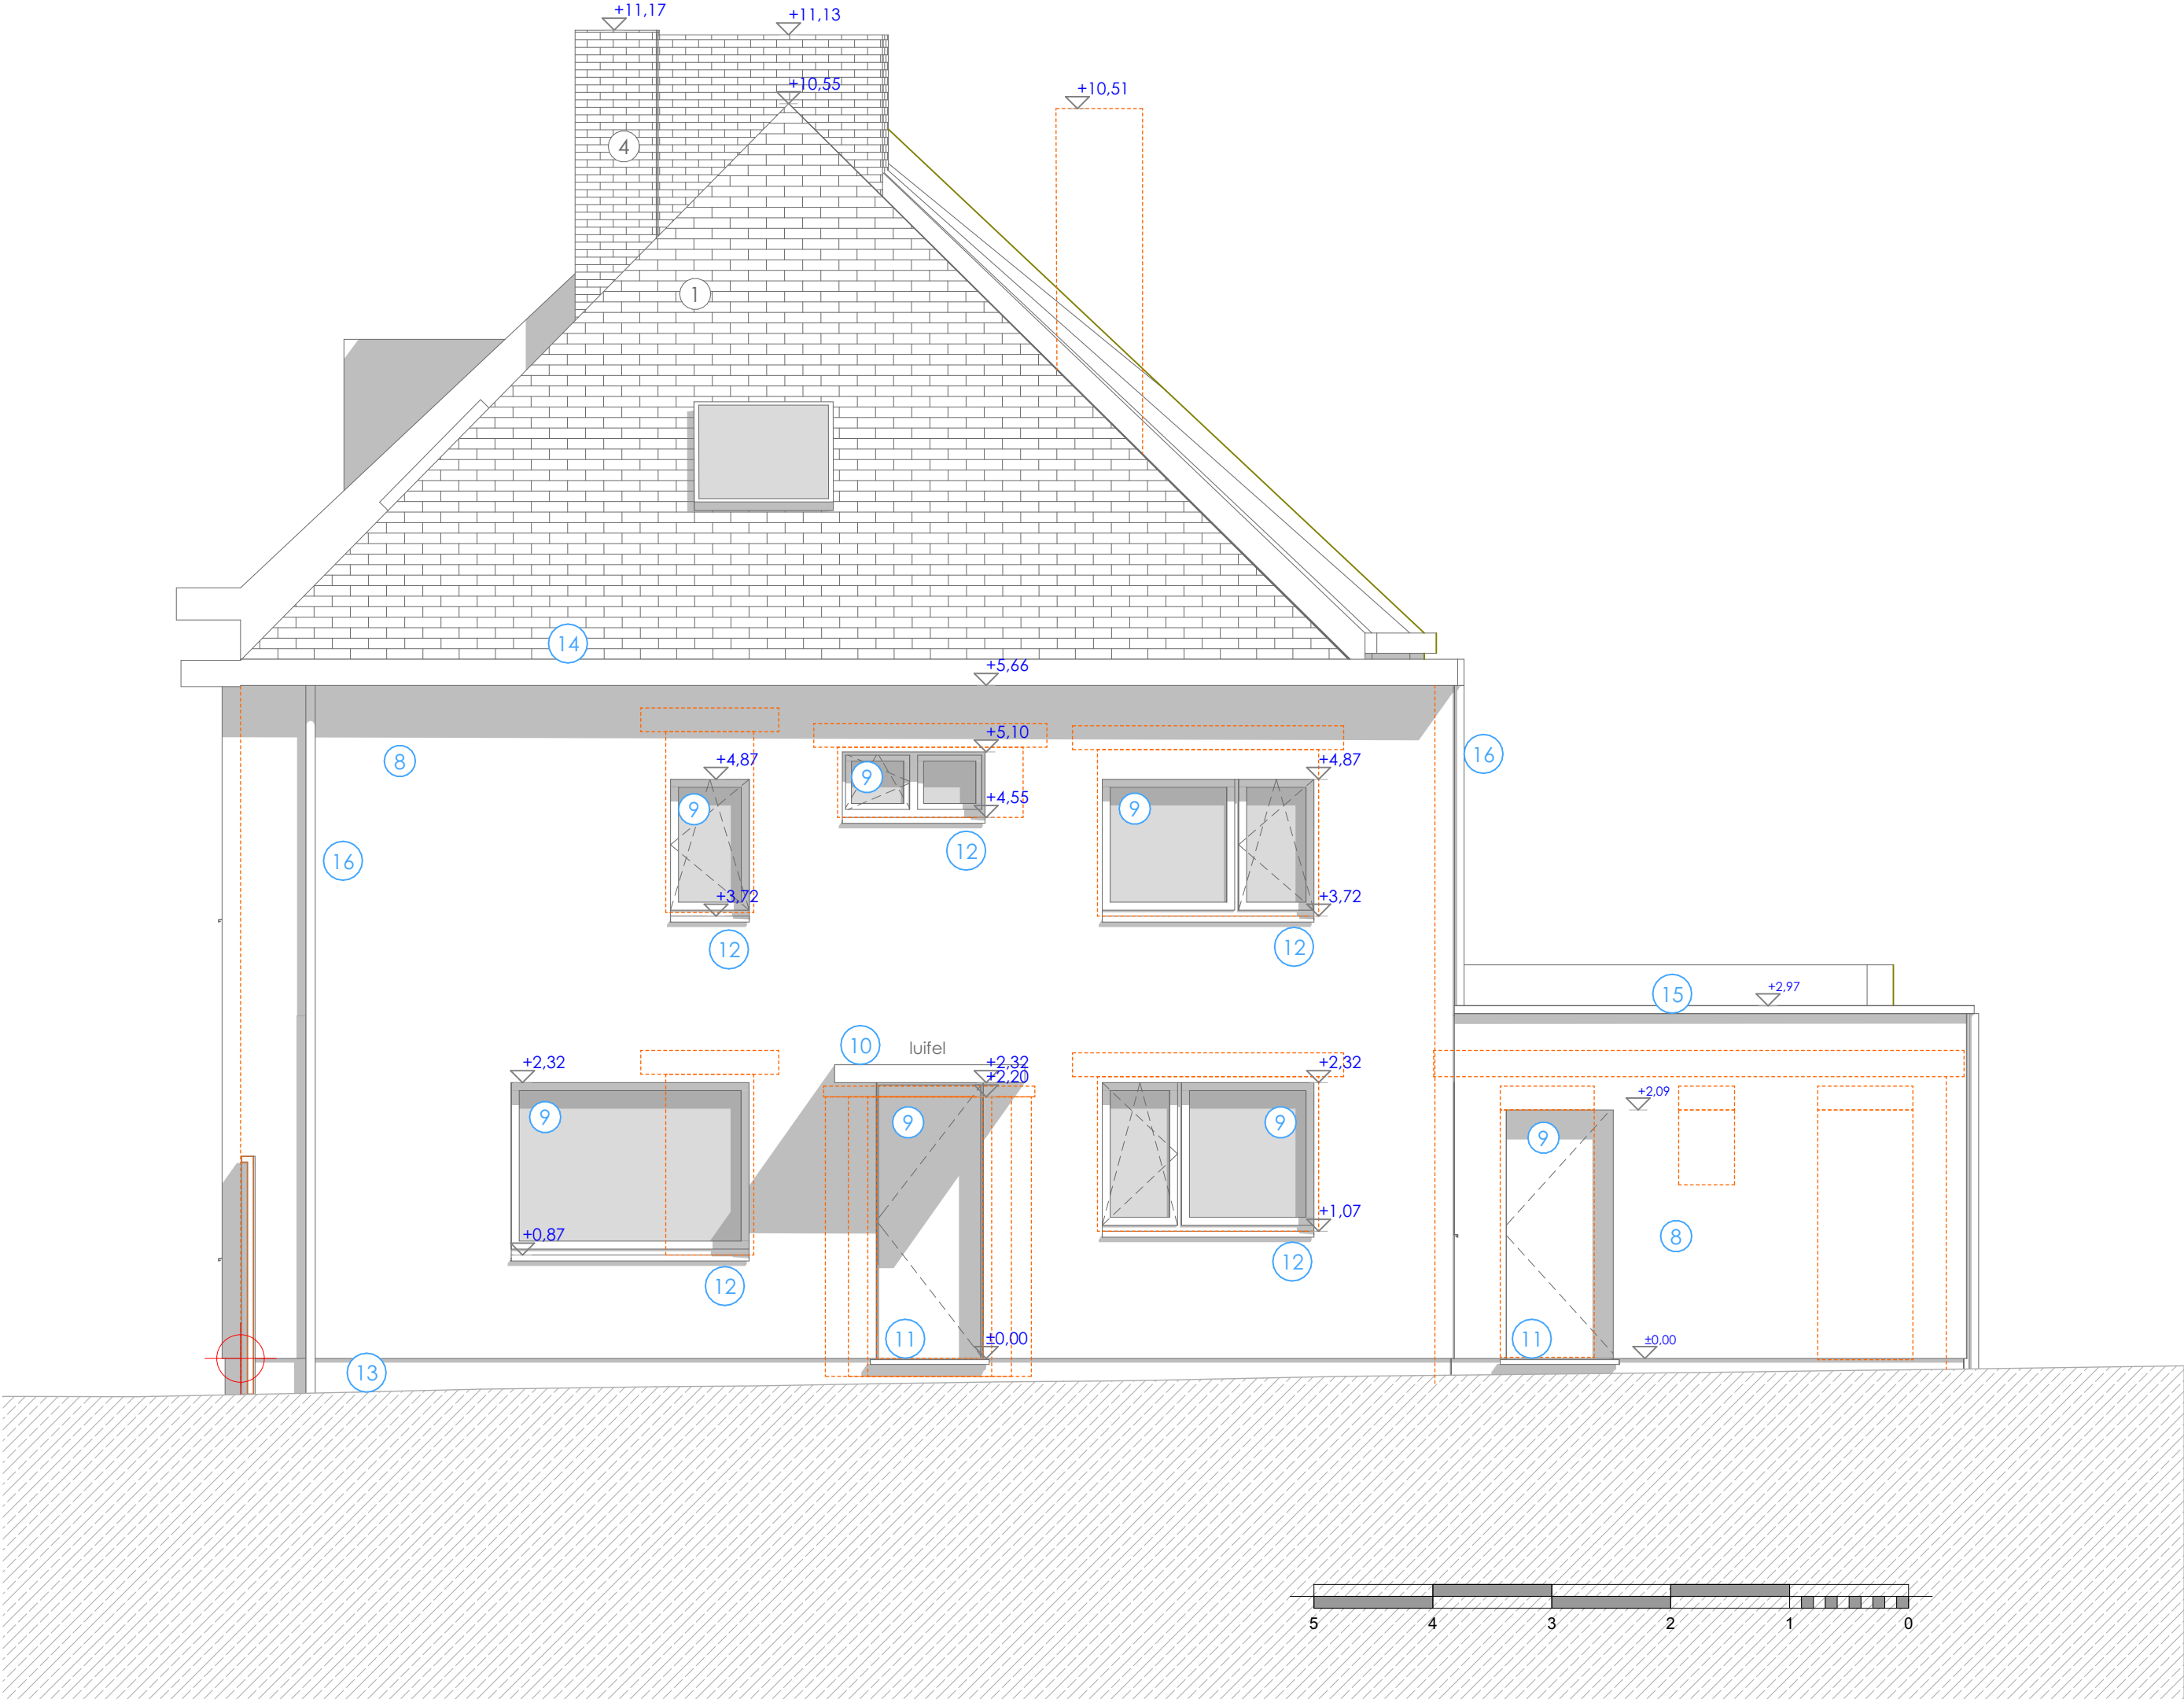

gevel rechts nieuw

1:50