


ZIE BIJZONDERE
VOORWAARDE(N)

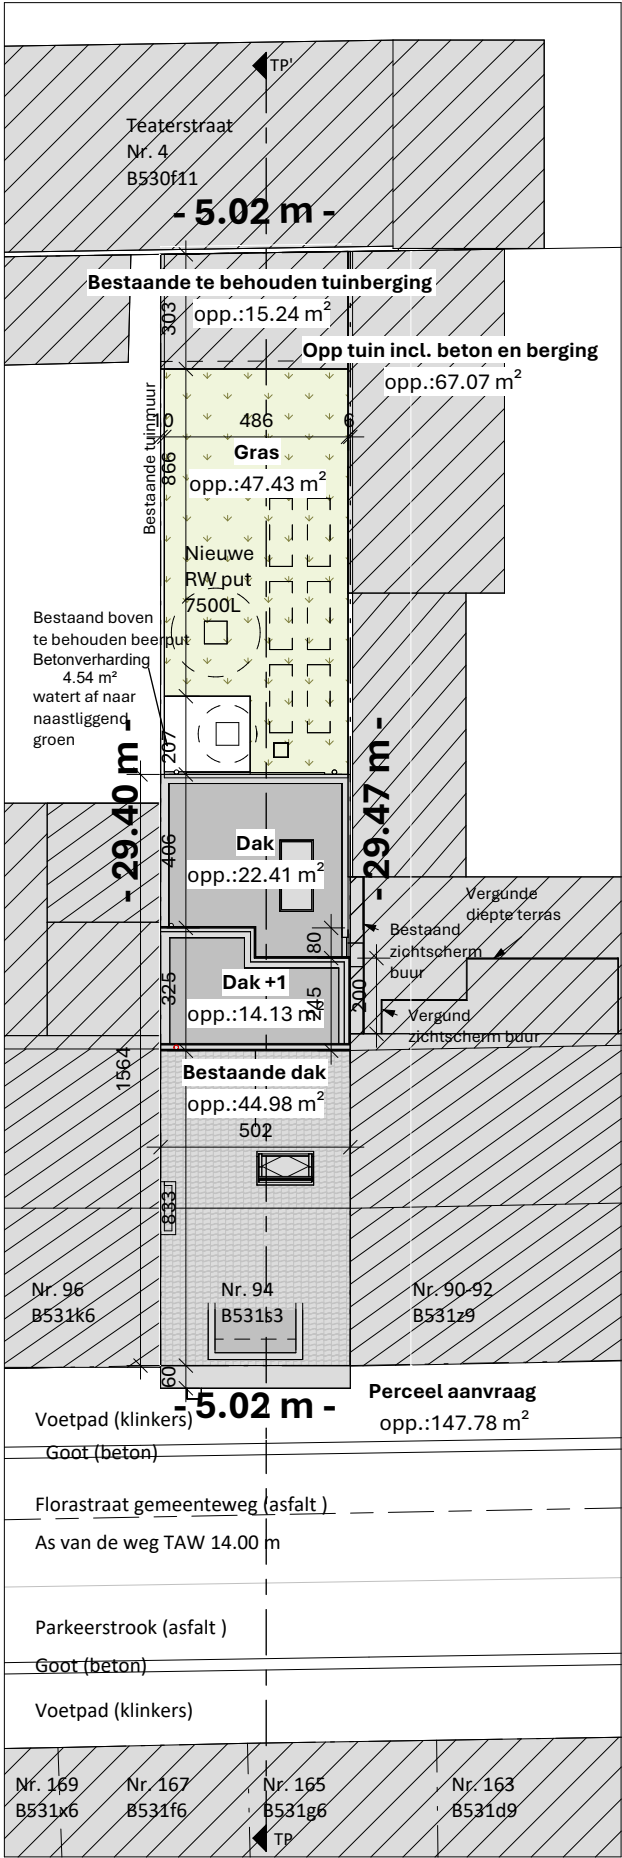

Inplantingsplan I Nieuwe toestand I 1 : 200

BA_woning_I_N_1_inplanting