


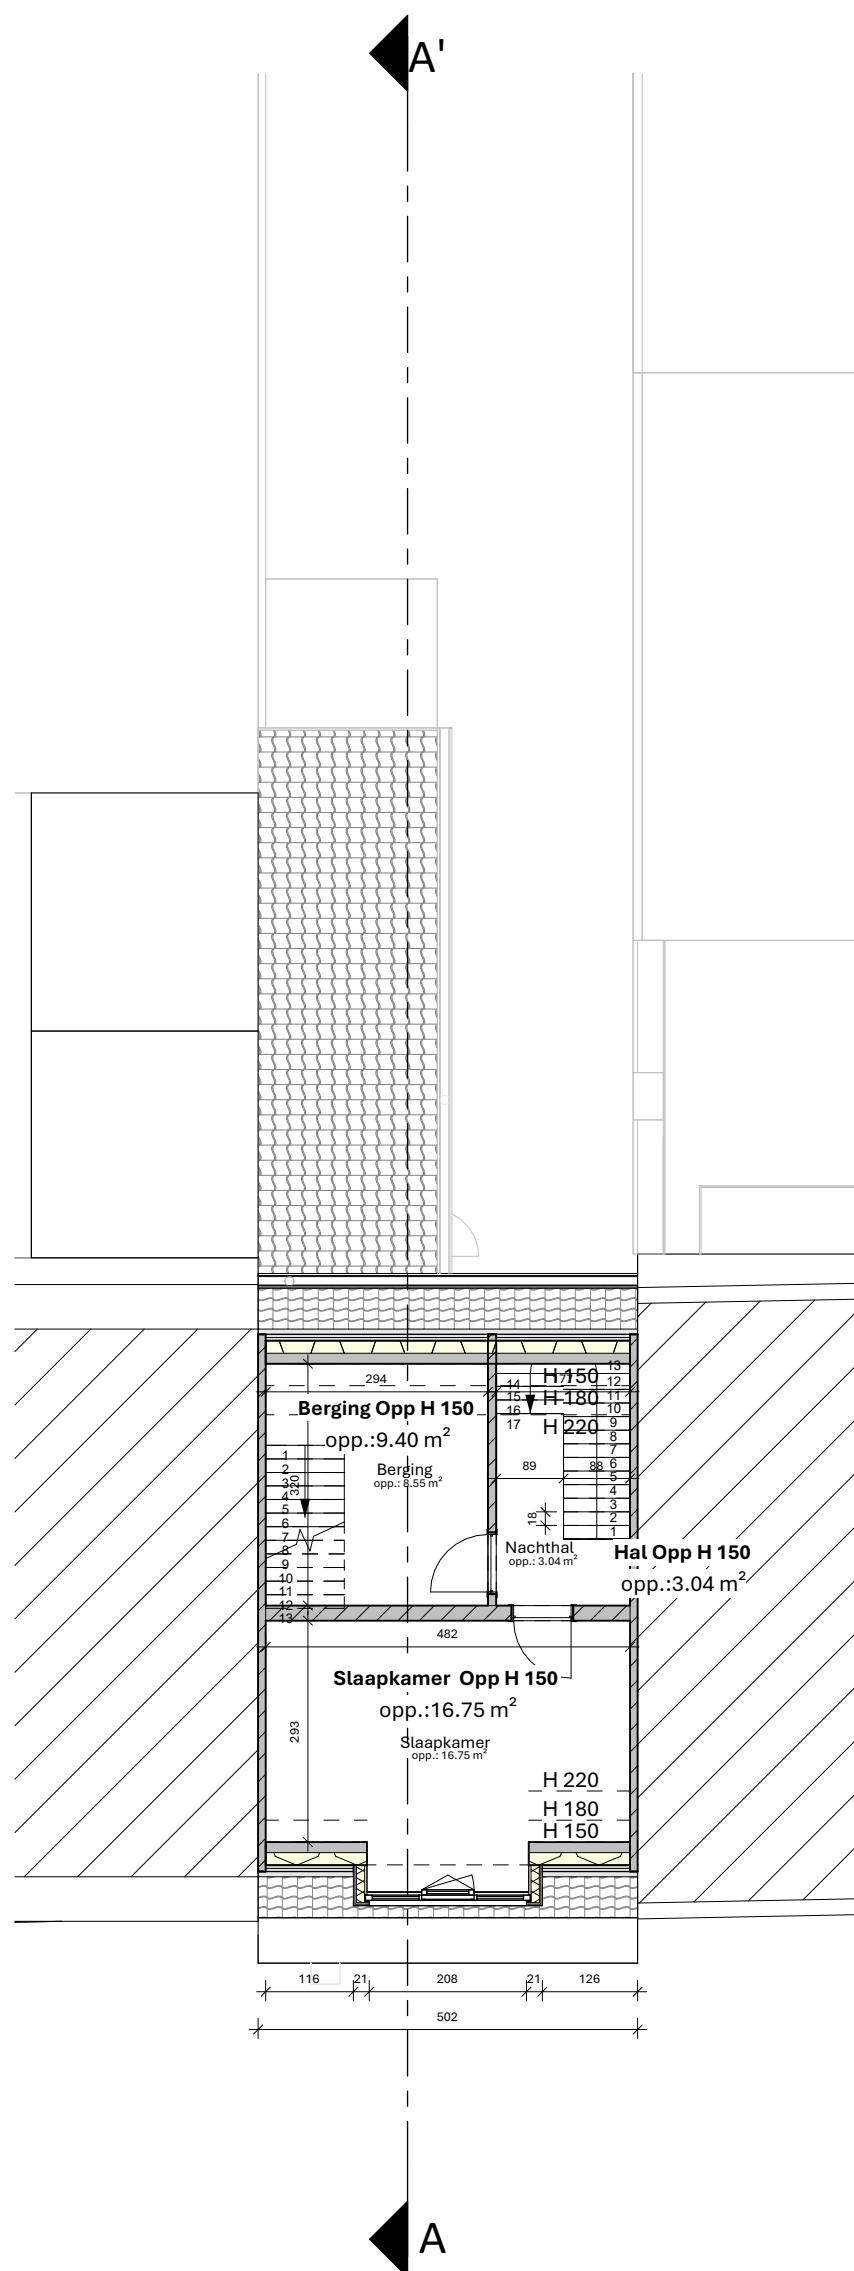

Verdieping +2 | Bestaande toestand | 1 : 100

